


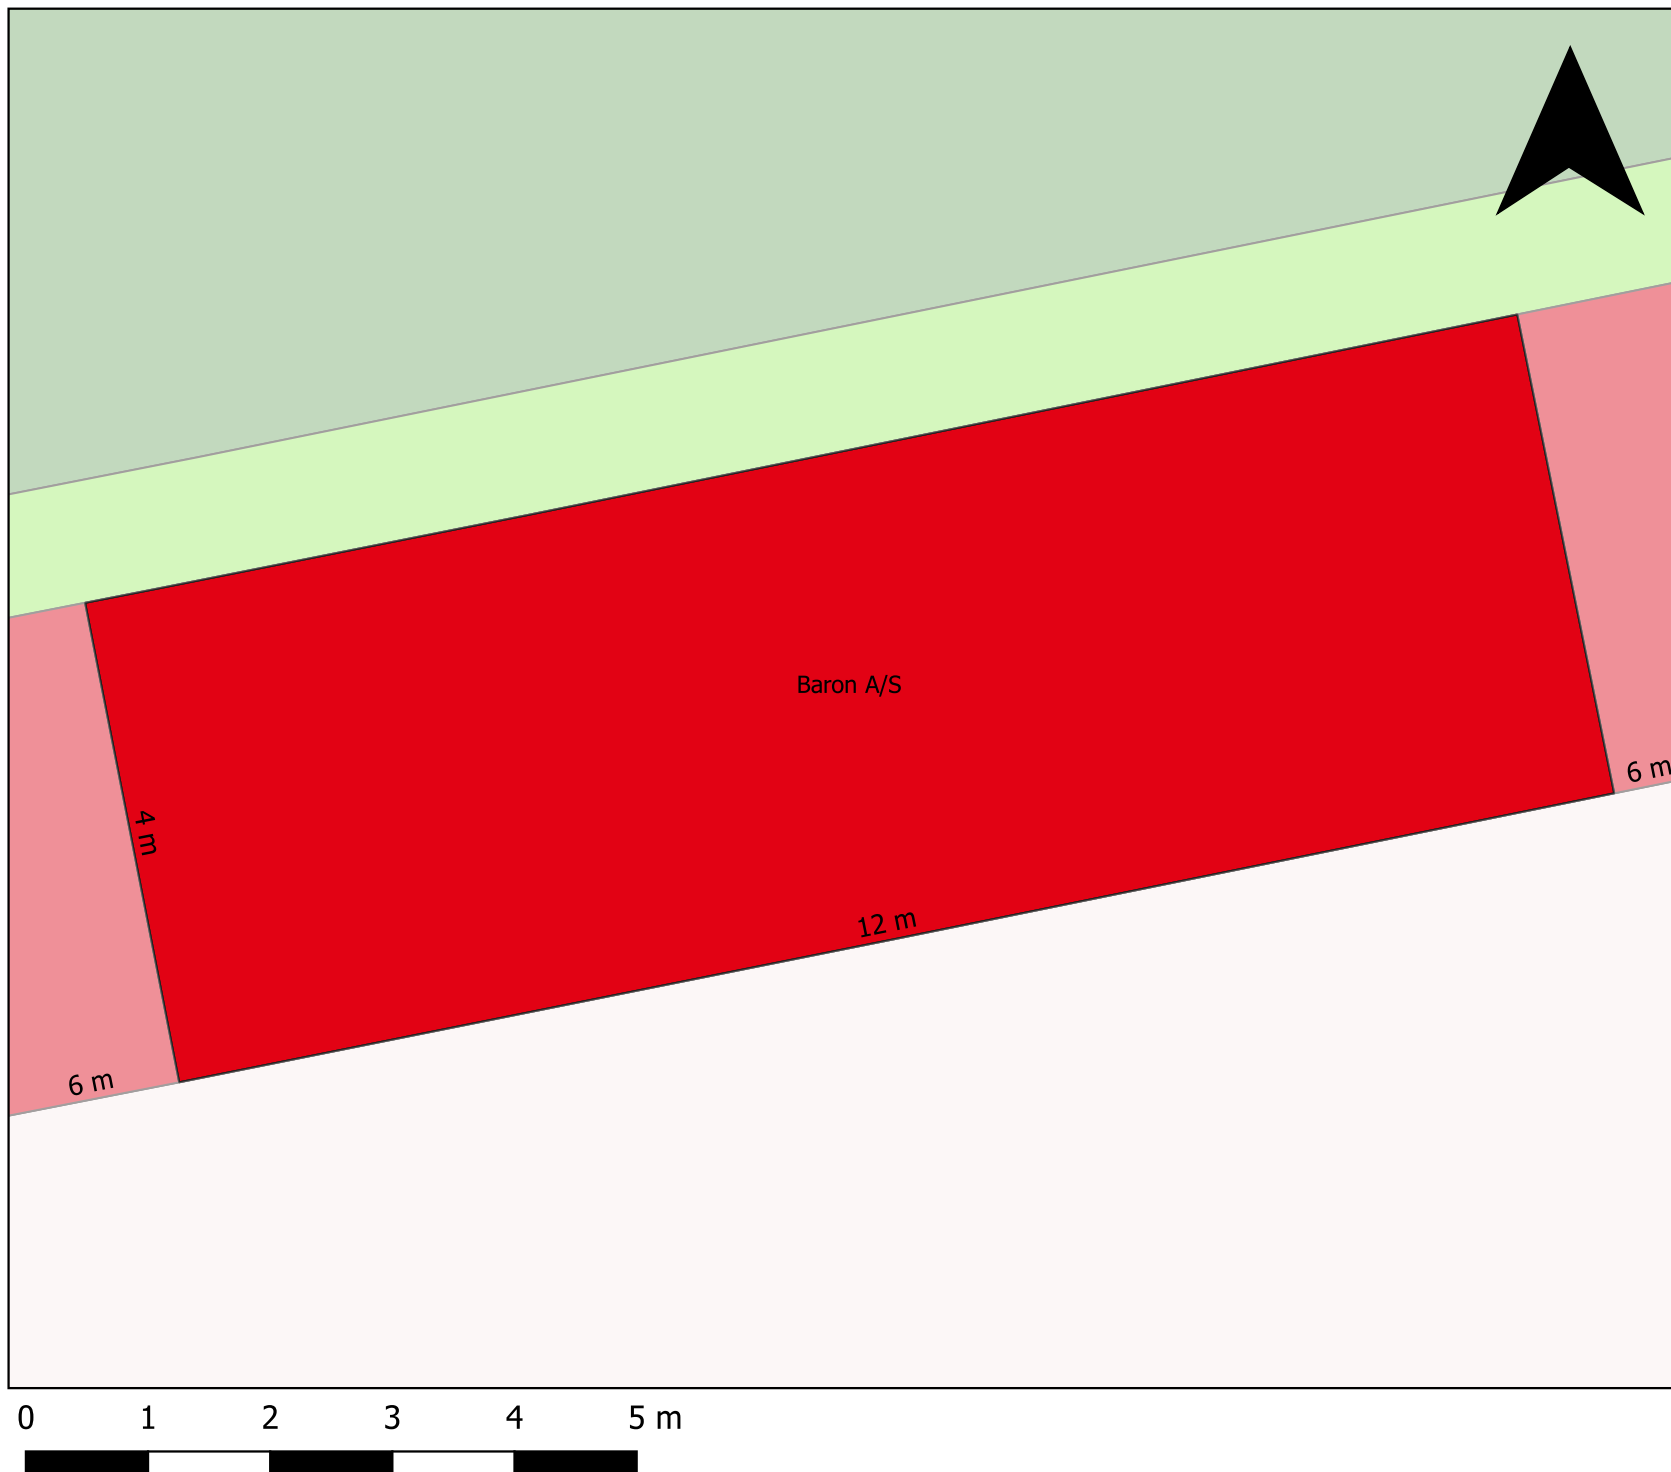

Baron A/S

28

-  Stand
-  Gangareal
-  Beplantning
-  Græs

