


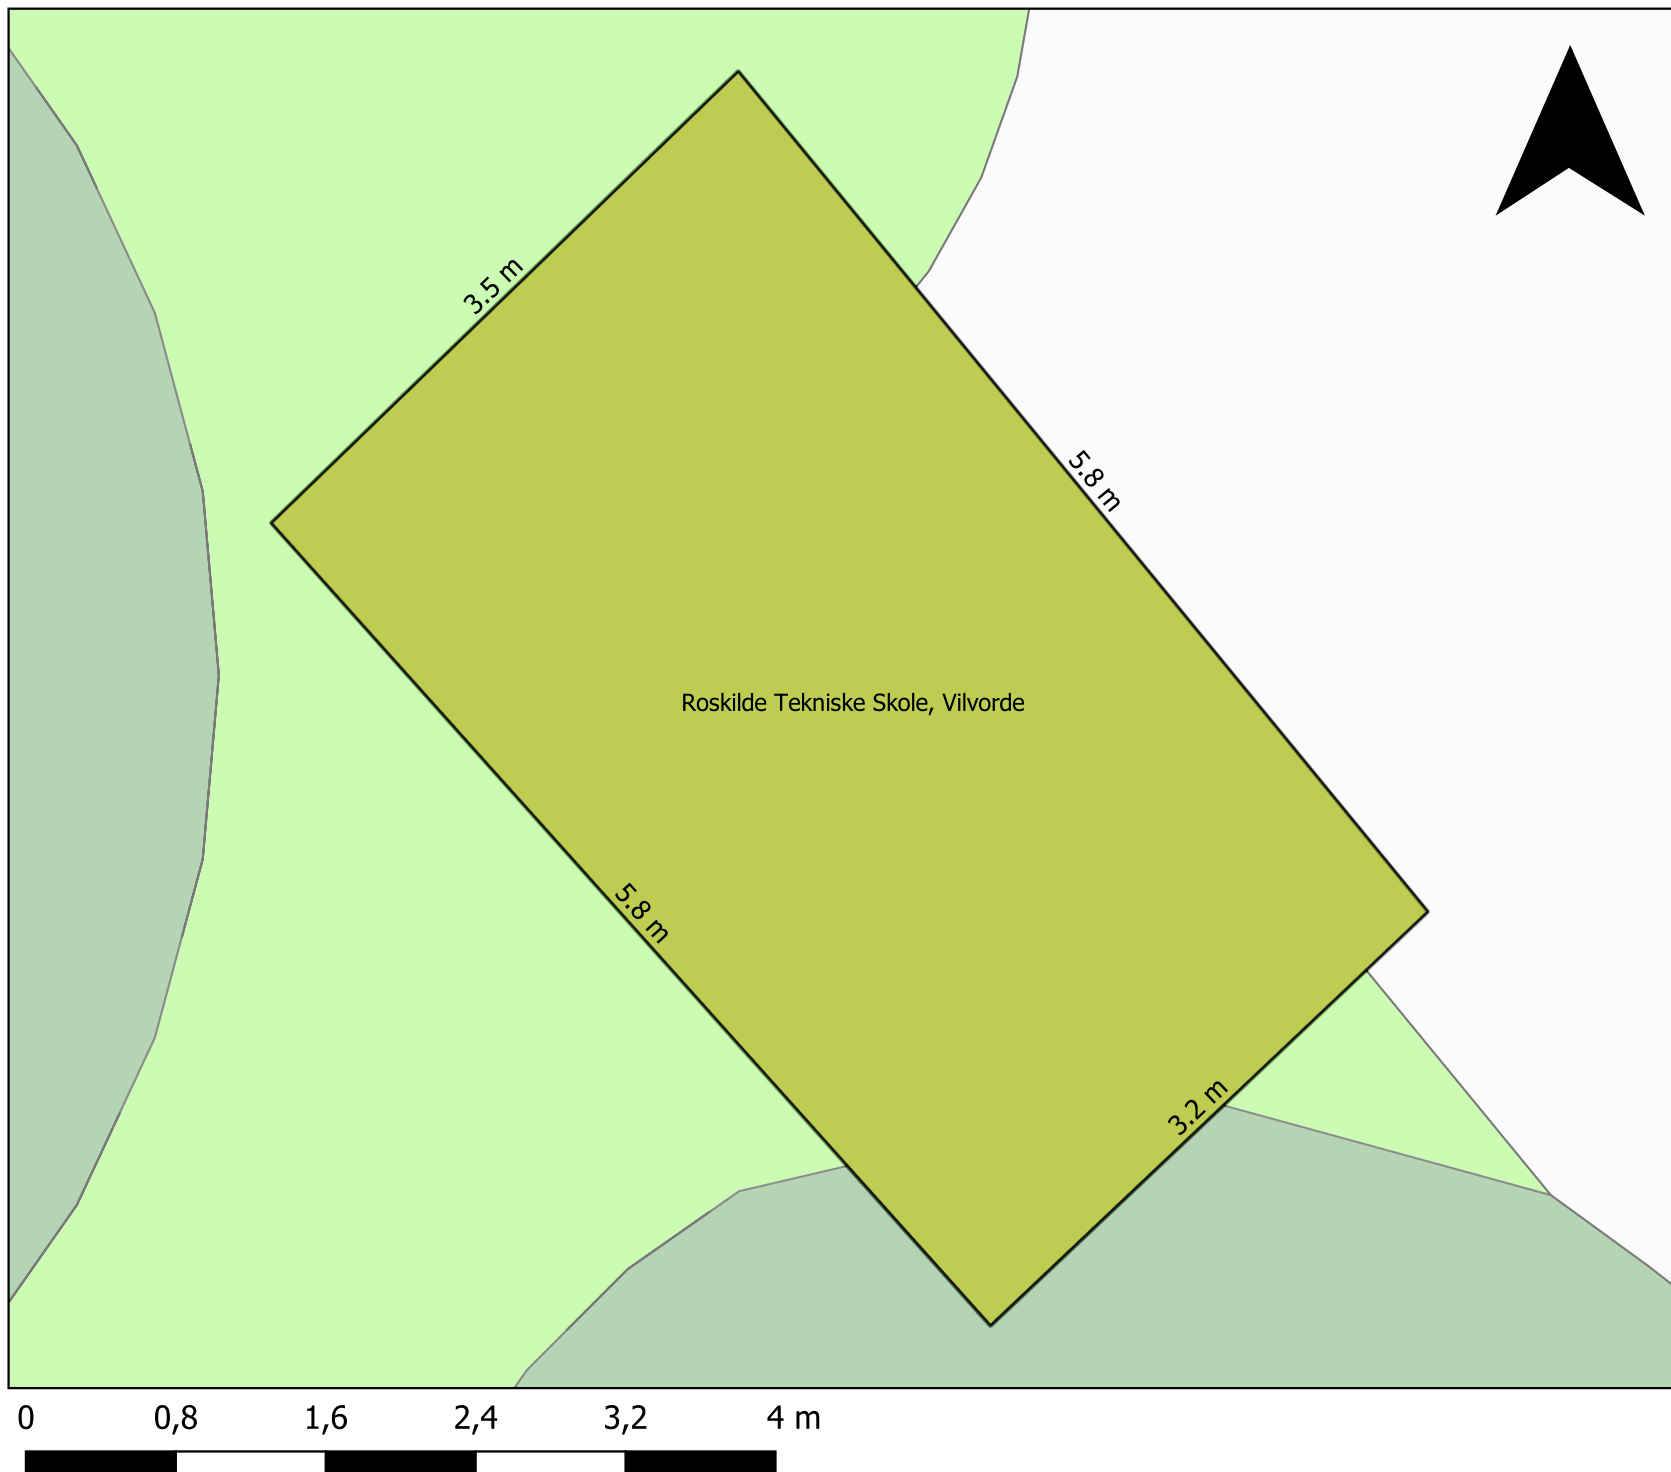

Roskilde Tekniske Skole,
Vilvorde
24

-  Gangareal
-  Bepantning
-  Græs

