


Præsentation


sfgdgfds

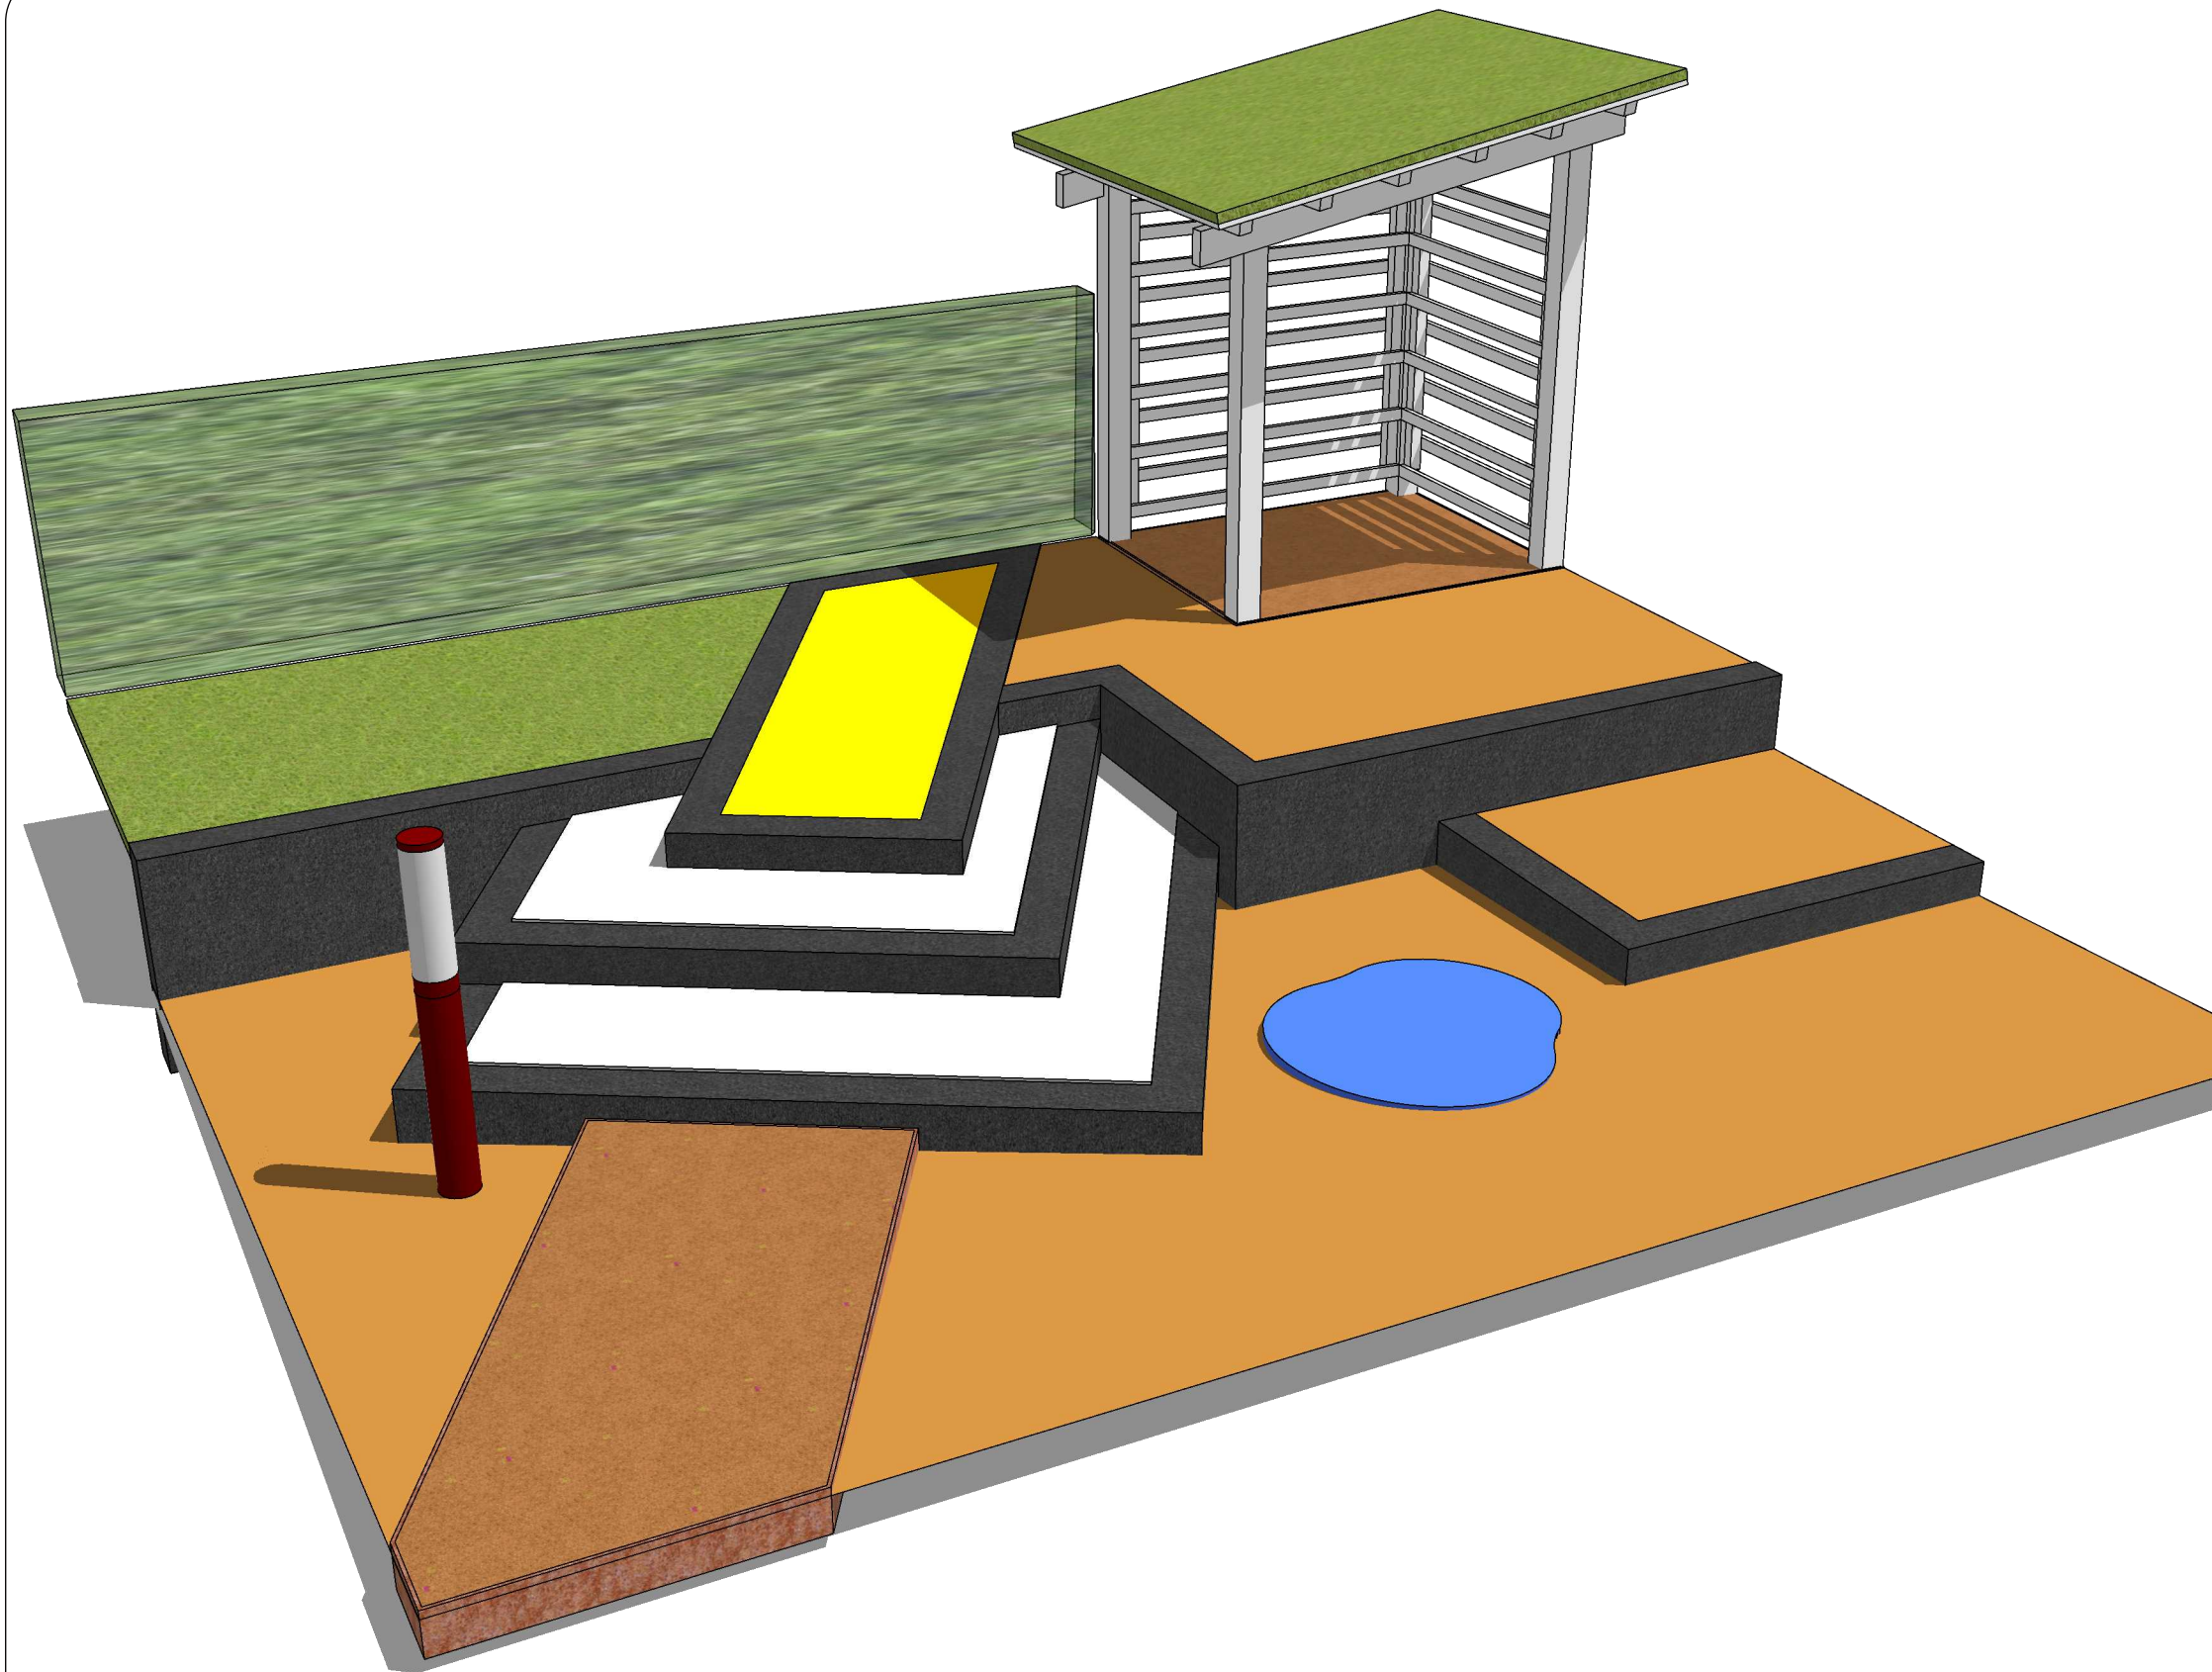

DM for anlægsgartnere 2021 Tegningsforslag

Sag: Skillsopgave 2021		Opg. nr.:
Emne:		Tegn nr.:
Dato: 05-08-21	Mål:	Rev.:
Tegnet af: Lars Bøjholm Jensen		Kontrolleret af:

Ydre mål

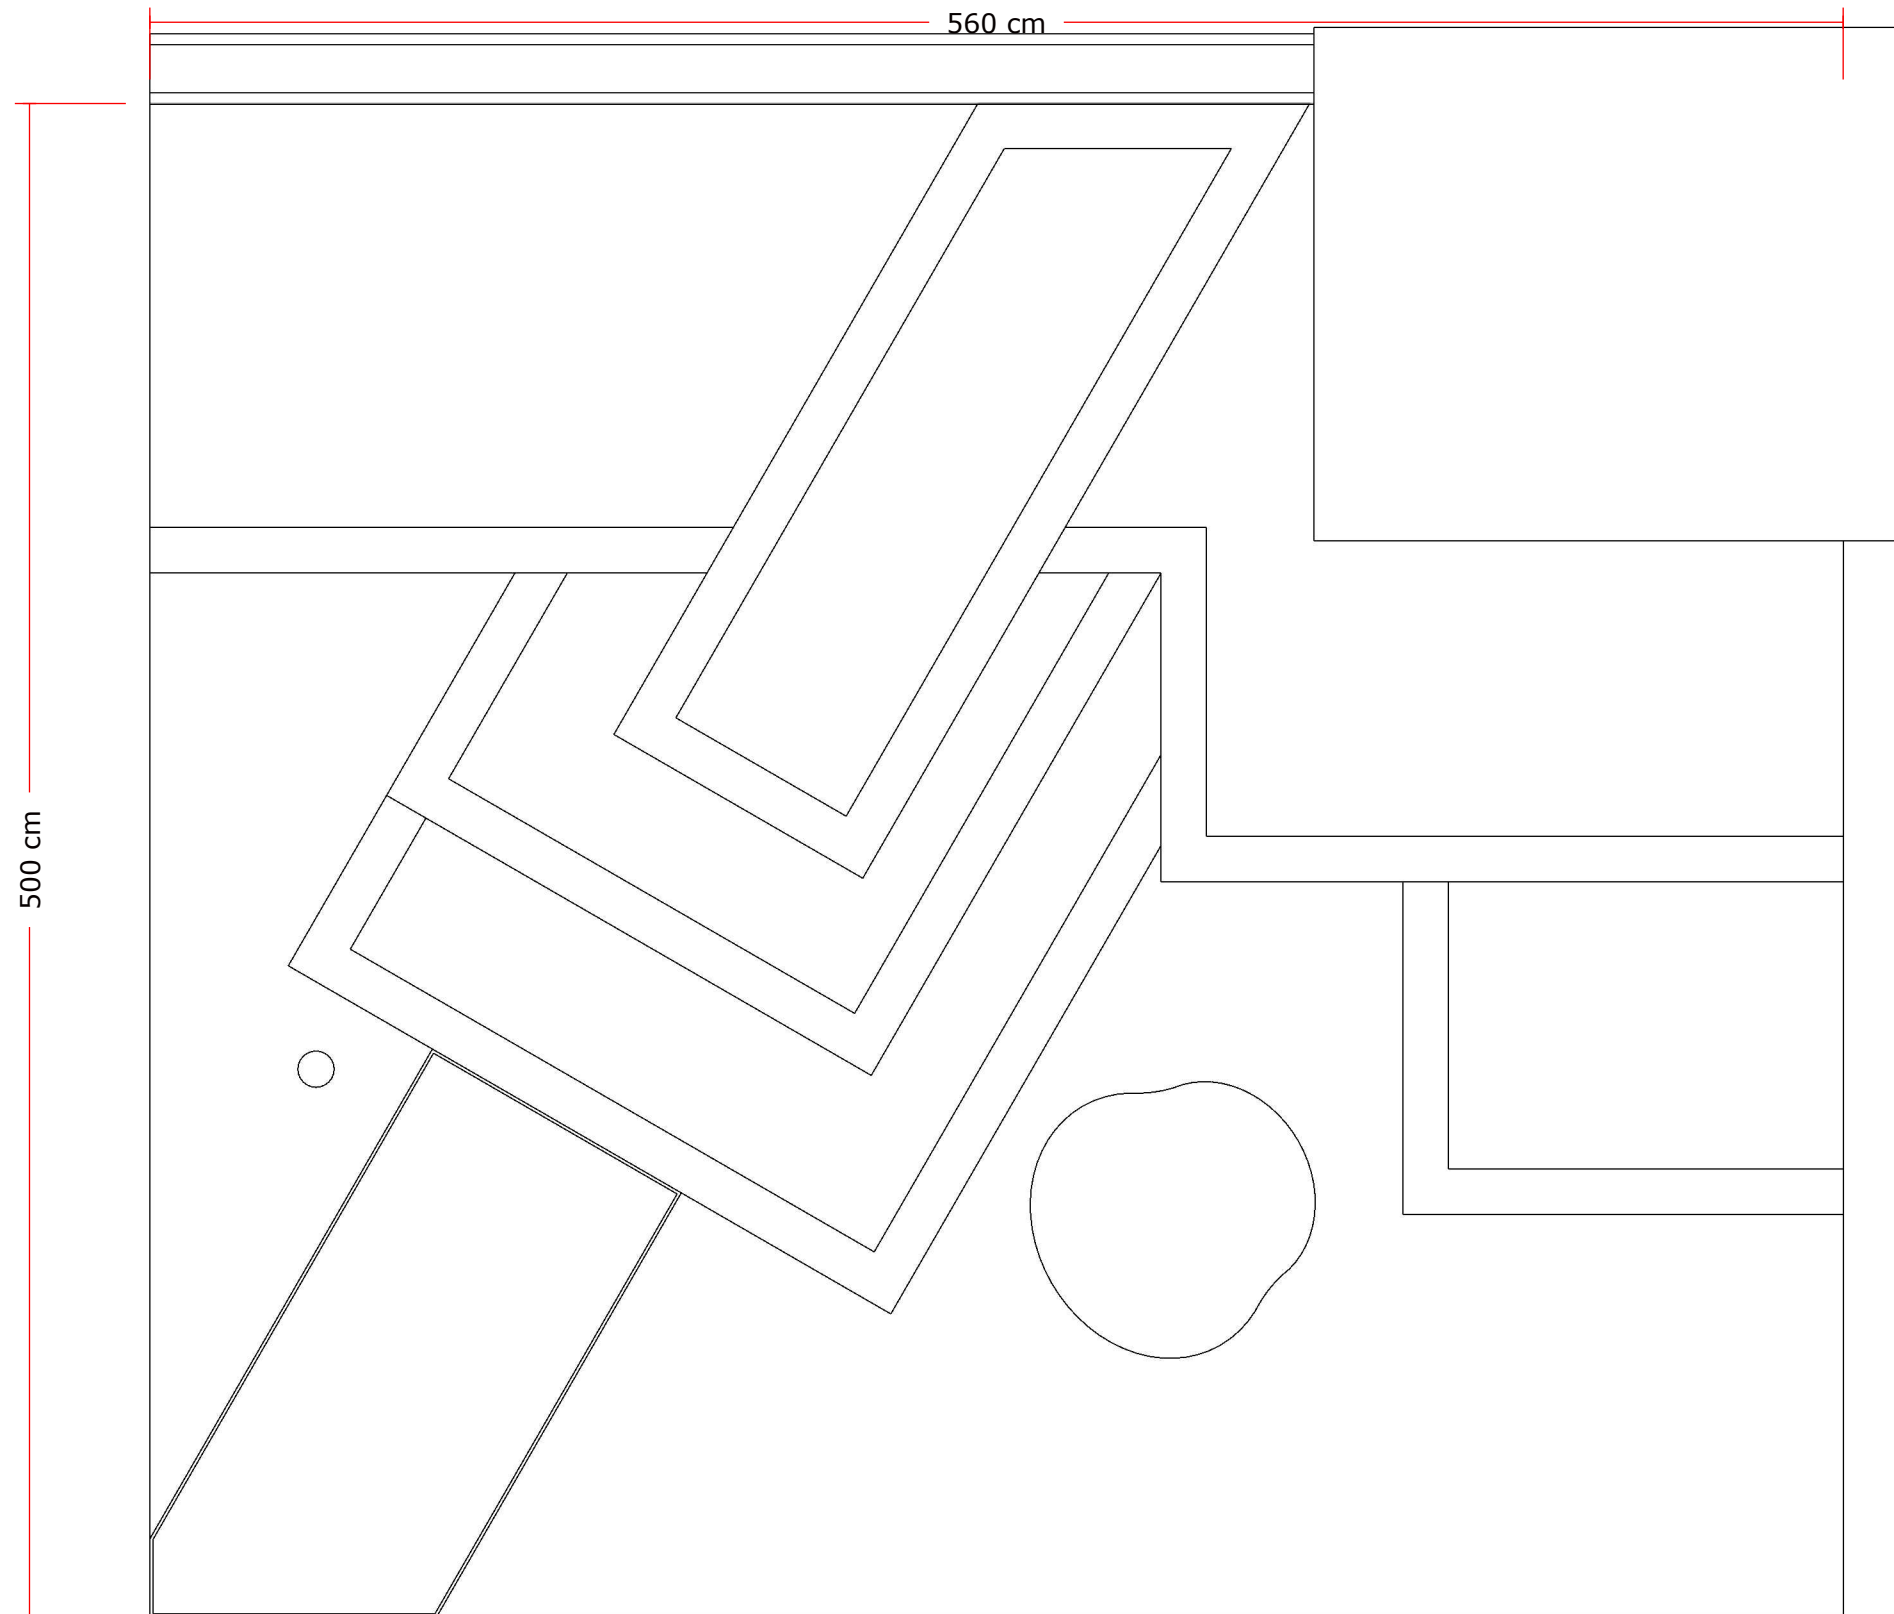


DM for anlægsgartnere 2021

Tegningsforslag

Sag: Skillsopgave 2021		Opg. nr.:
Emne:		Tegn nr.:
Dato: 05-08-21	Mål: 1:25	Rev.:
Tegnet af: Lars Bøjholm Jensen		Kontrolleret af:

Detail mål 1

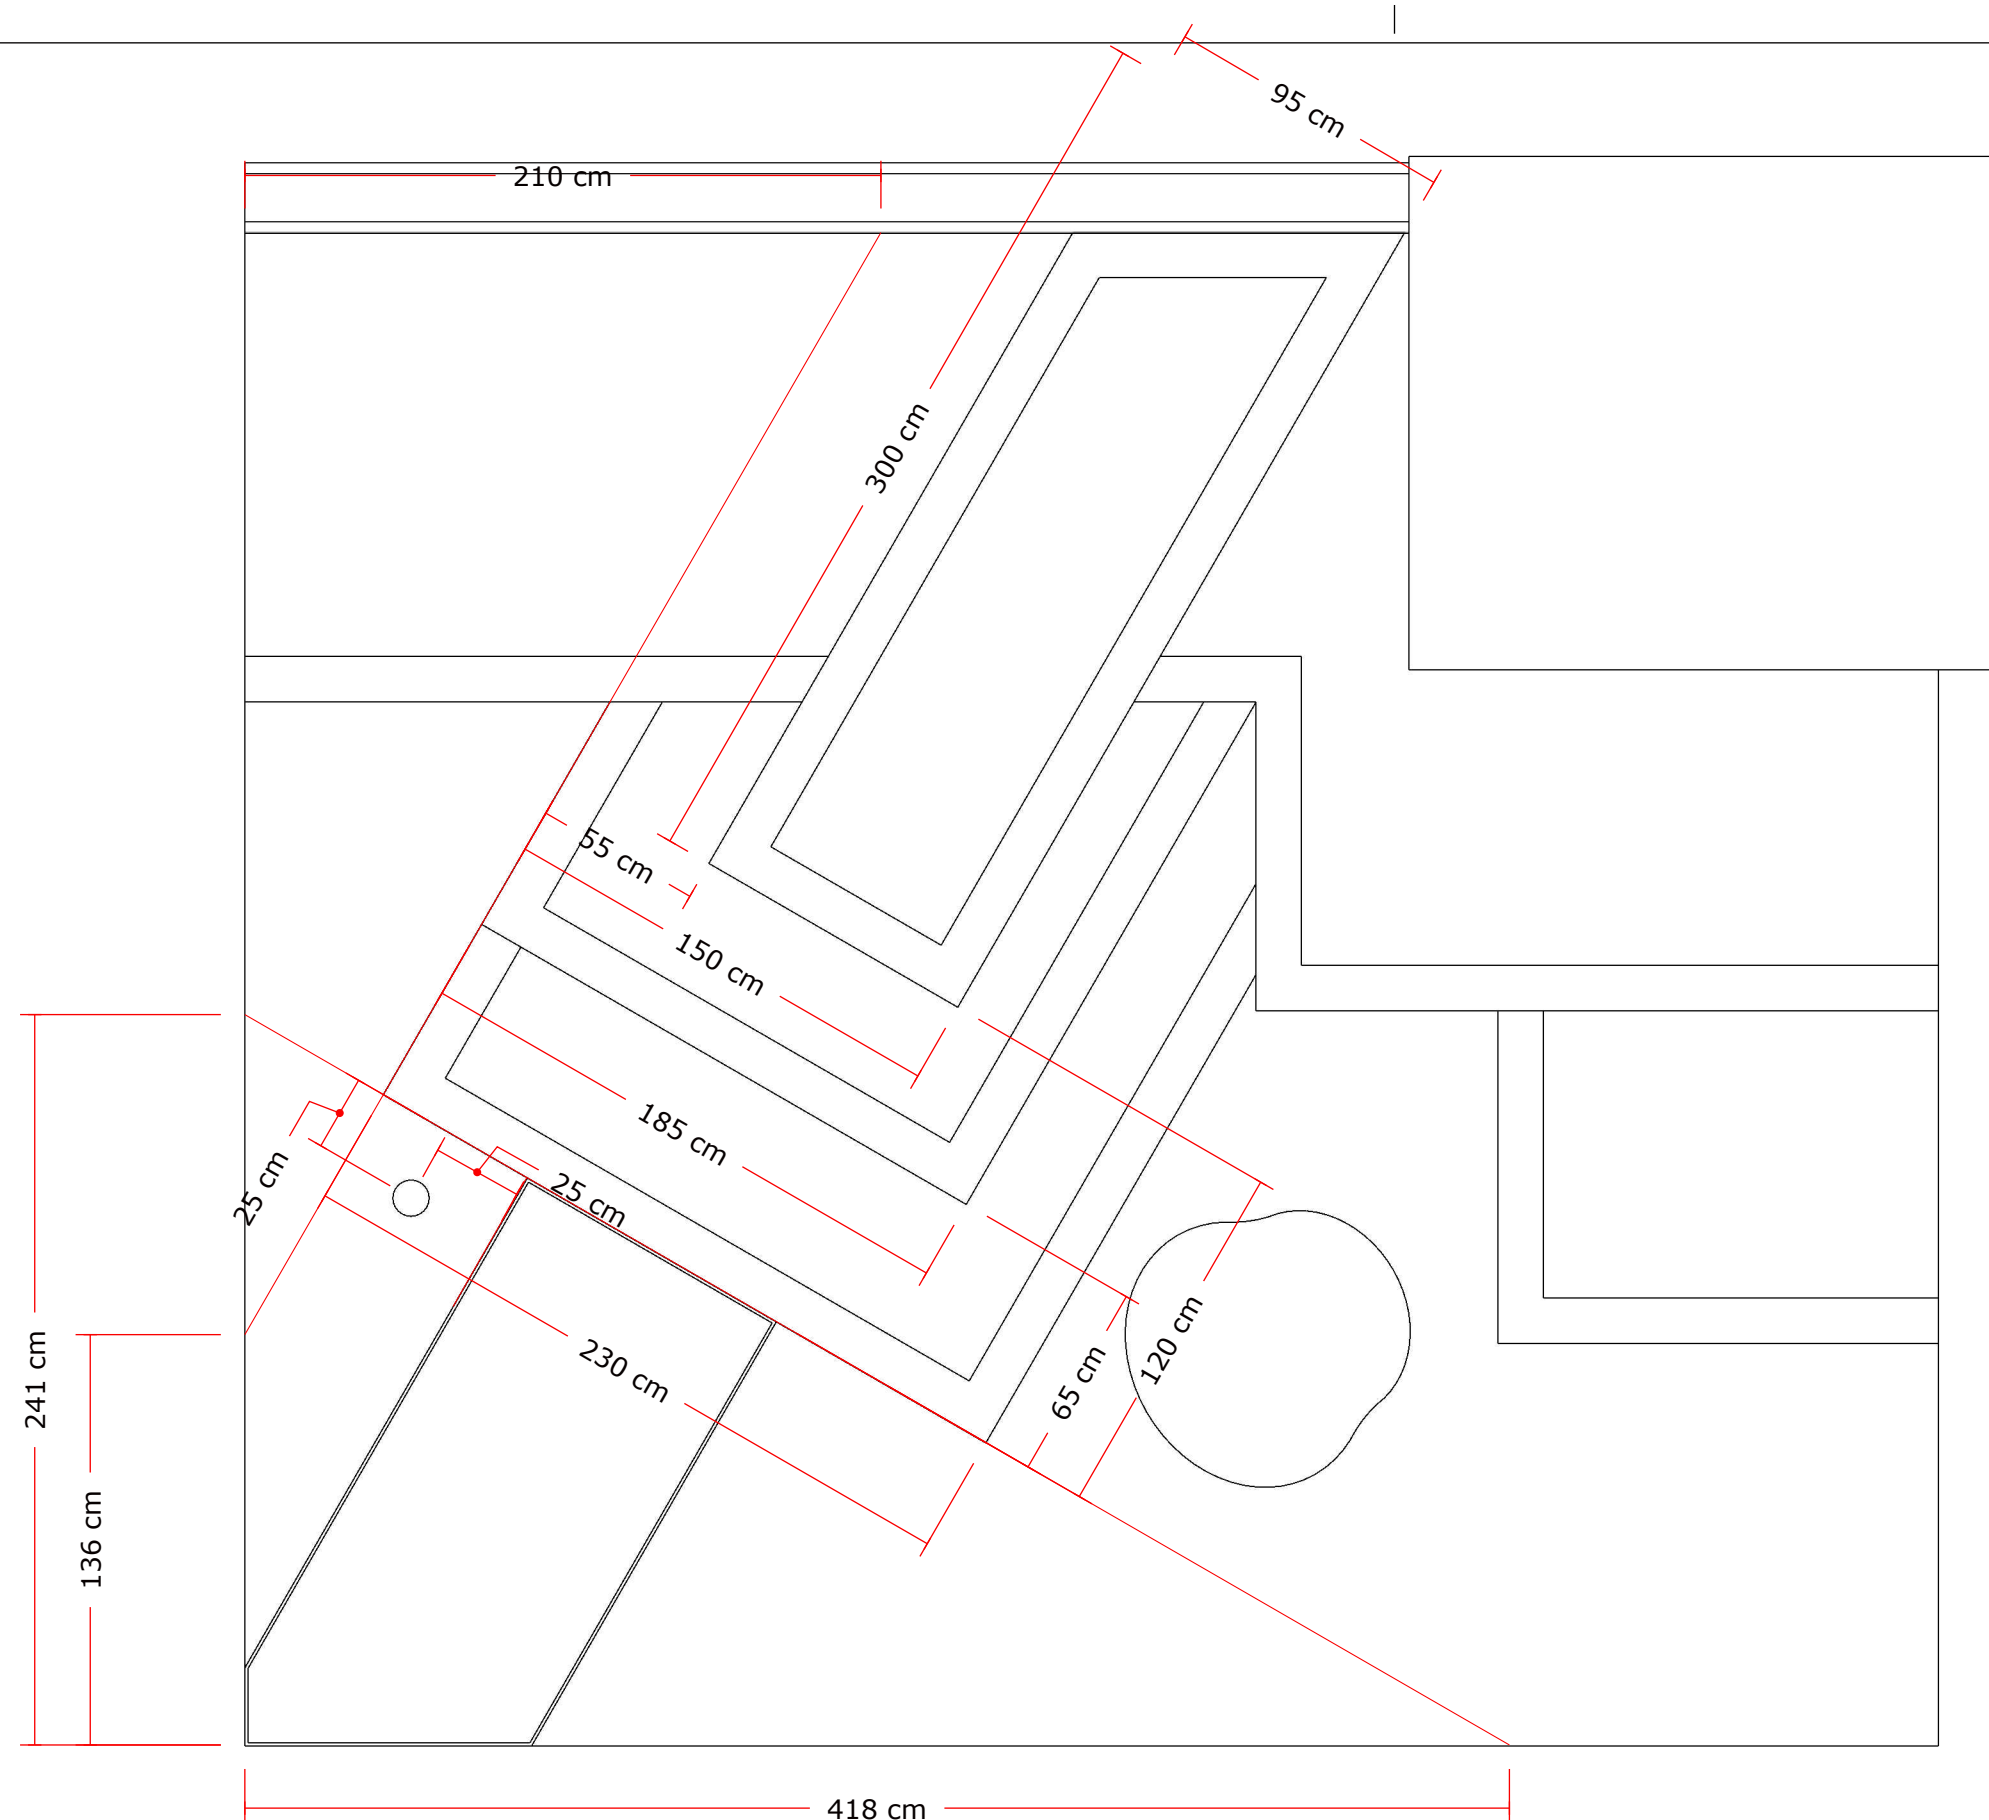


DM for anlægsgartnere 2021

Tegningsforslag

Sag: Skillsopgave 2021		Opg. nr.:
Emne:		Tegn nr.:
Dato: 05-08-21	Mål: 1:25	Rev.:
Tegnet af: Lars Bøjholm Jensen		Kontrolleret af:

Detail mål 2

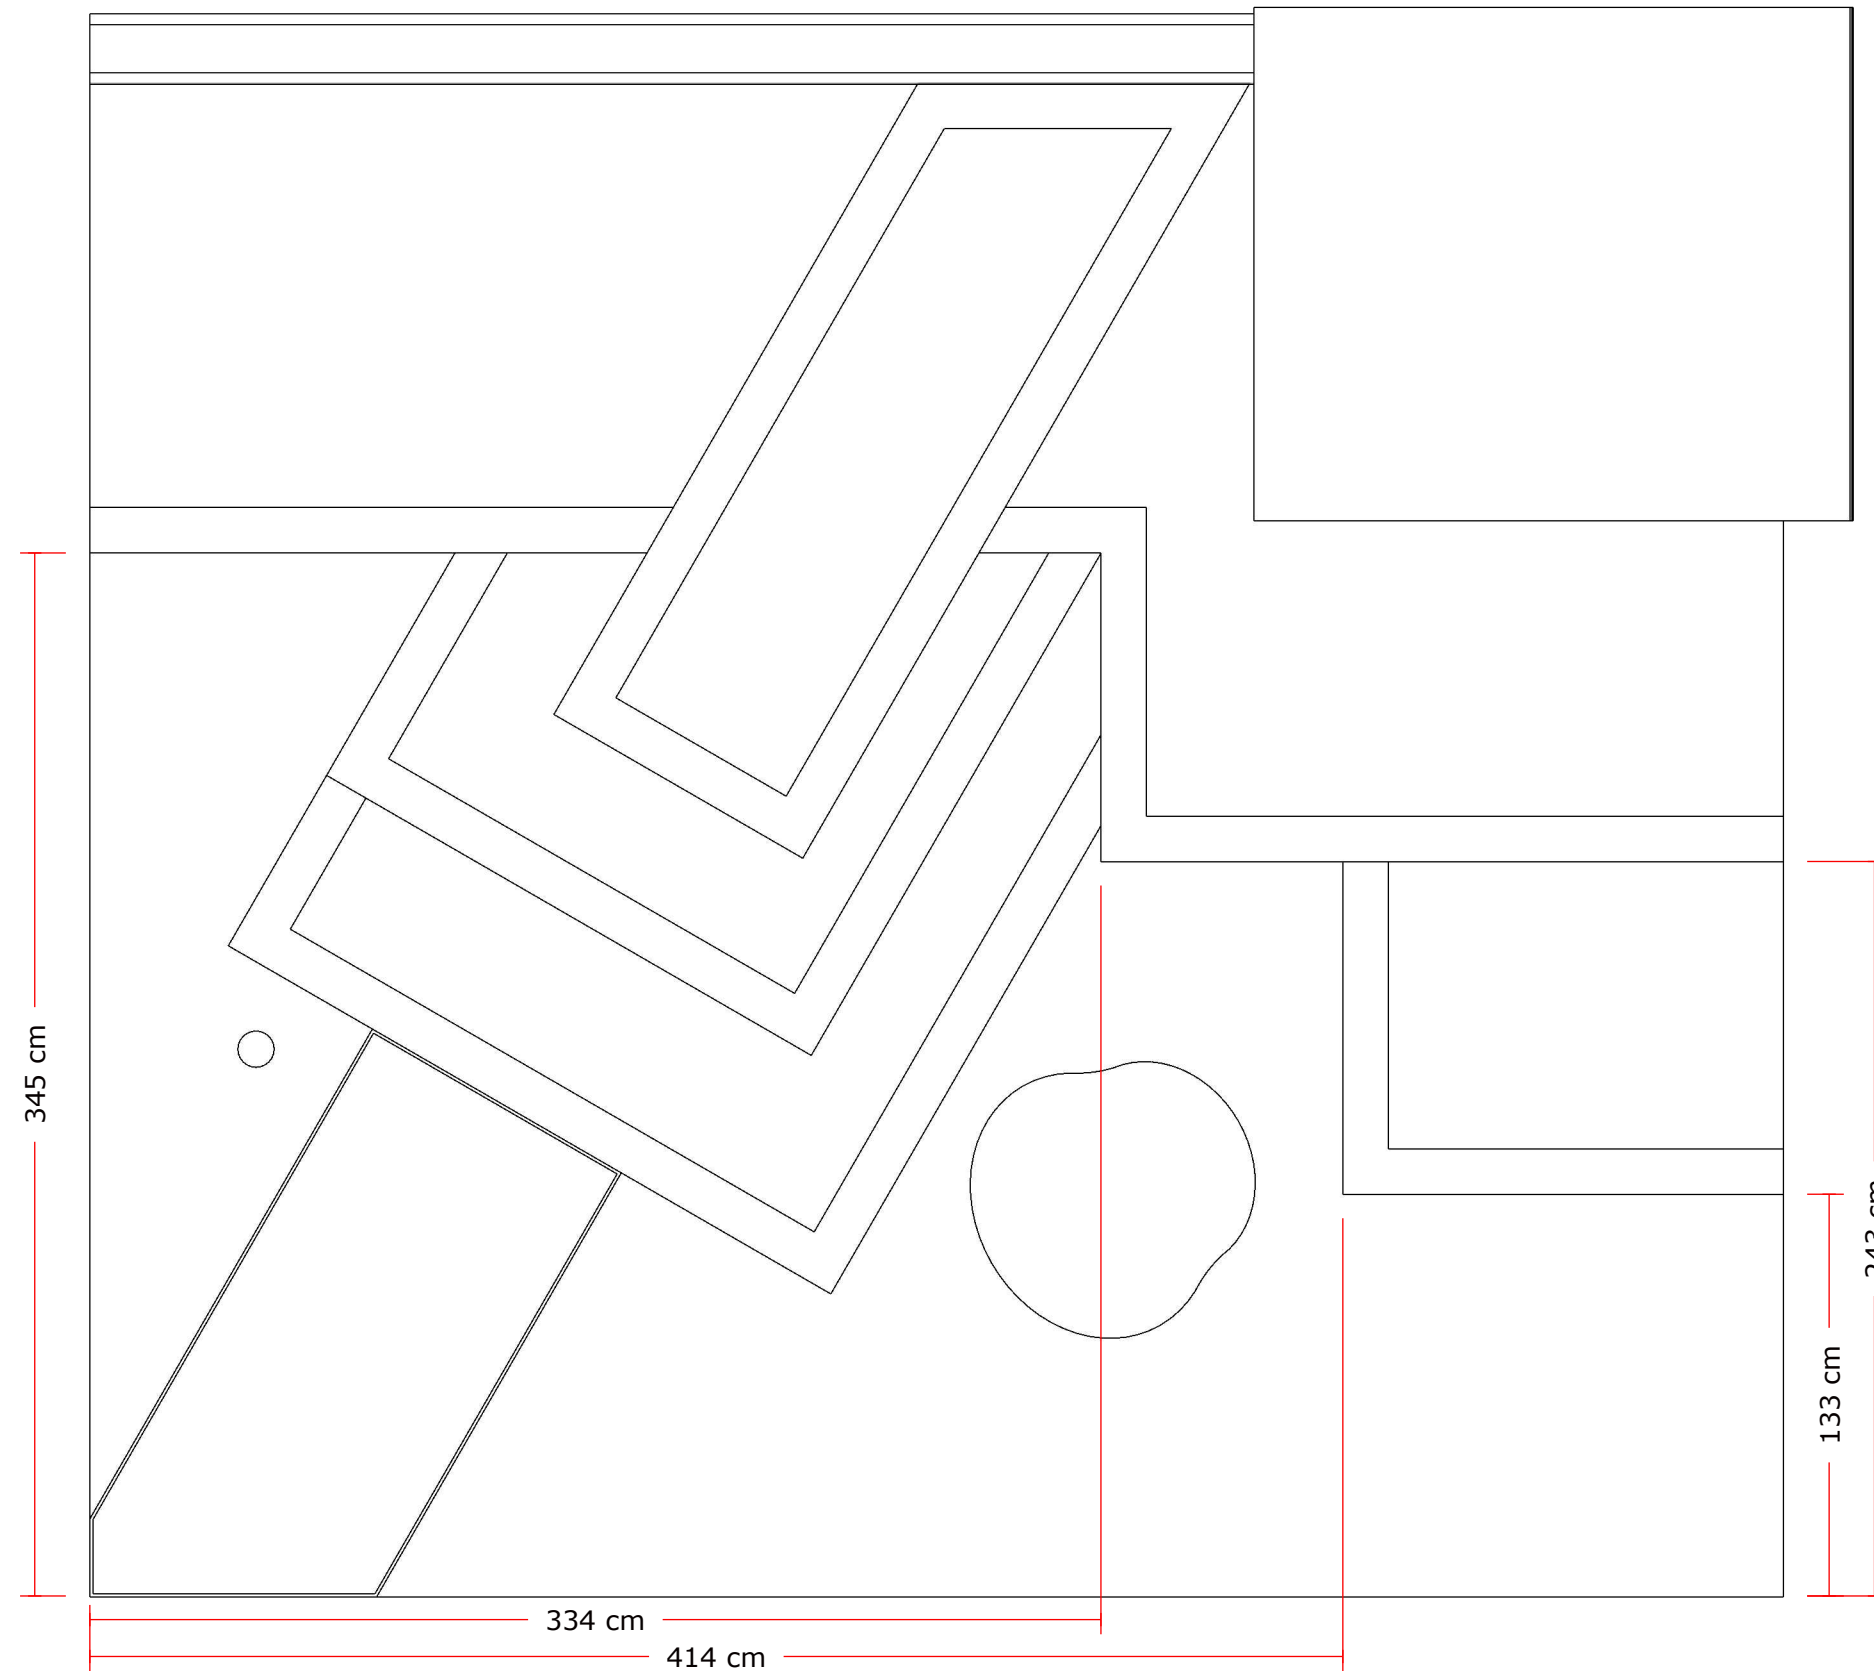


DM for anlægsgartnere 2021

Tegningsforslag

Sag: Skillsopgave 2021		Opg. nr.:
Emne:		Tegn nr.:
Dato: 05-08-21	Mål: 1:25	Rev.:
Tegnet af: Lars Bøjholm Jensen		Kontrolleret af:

Inddeling

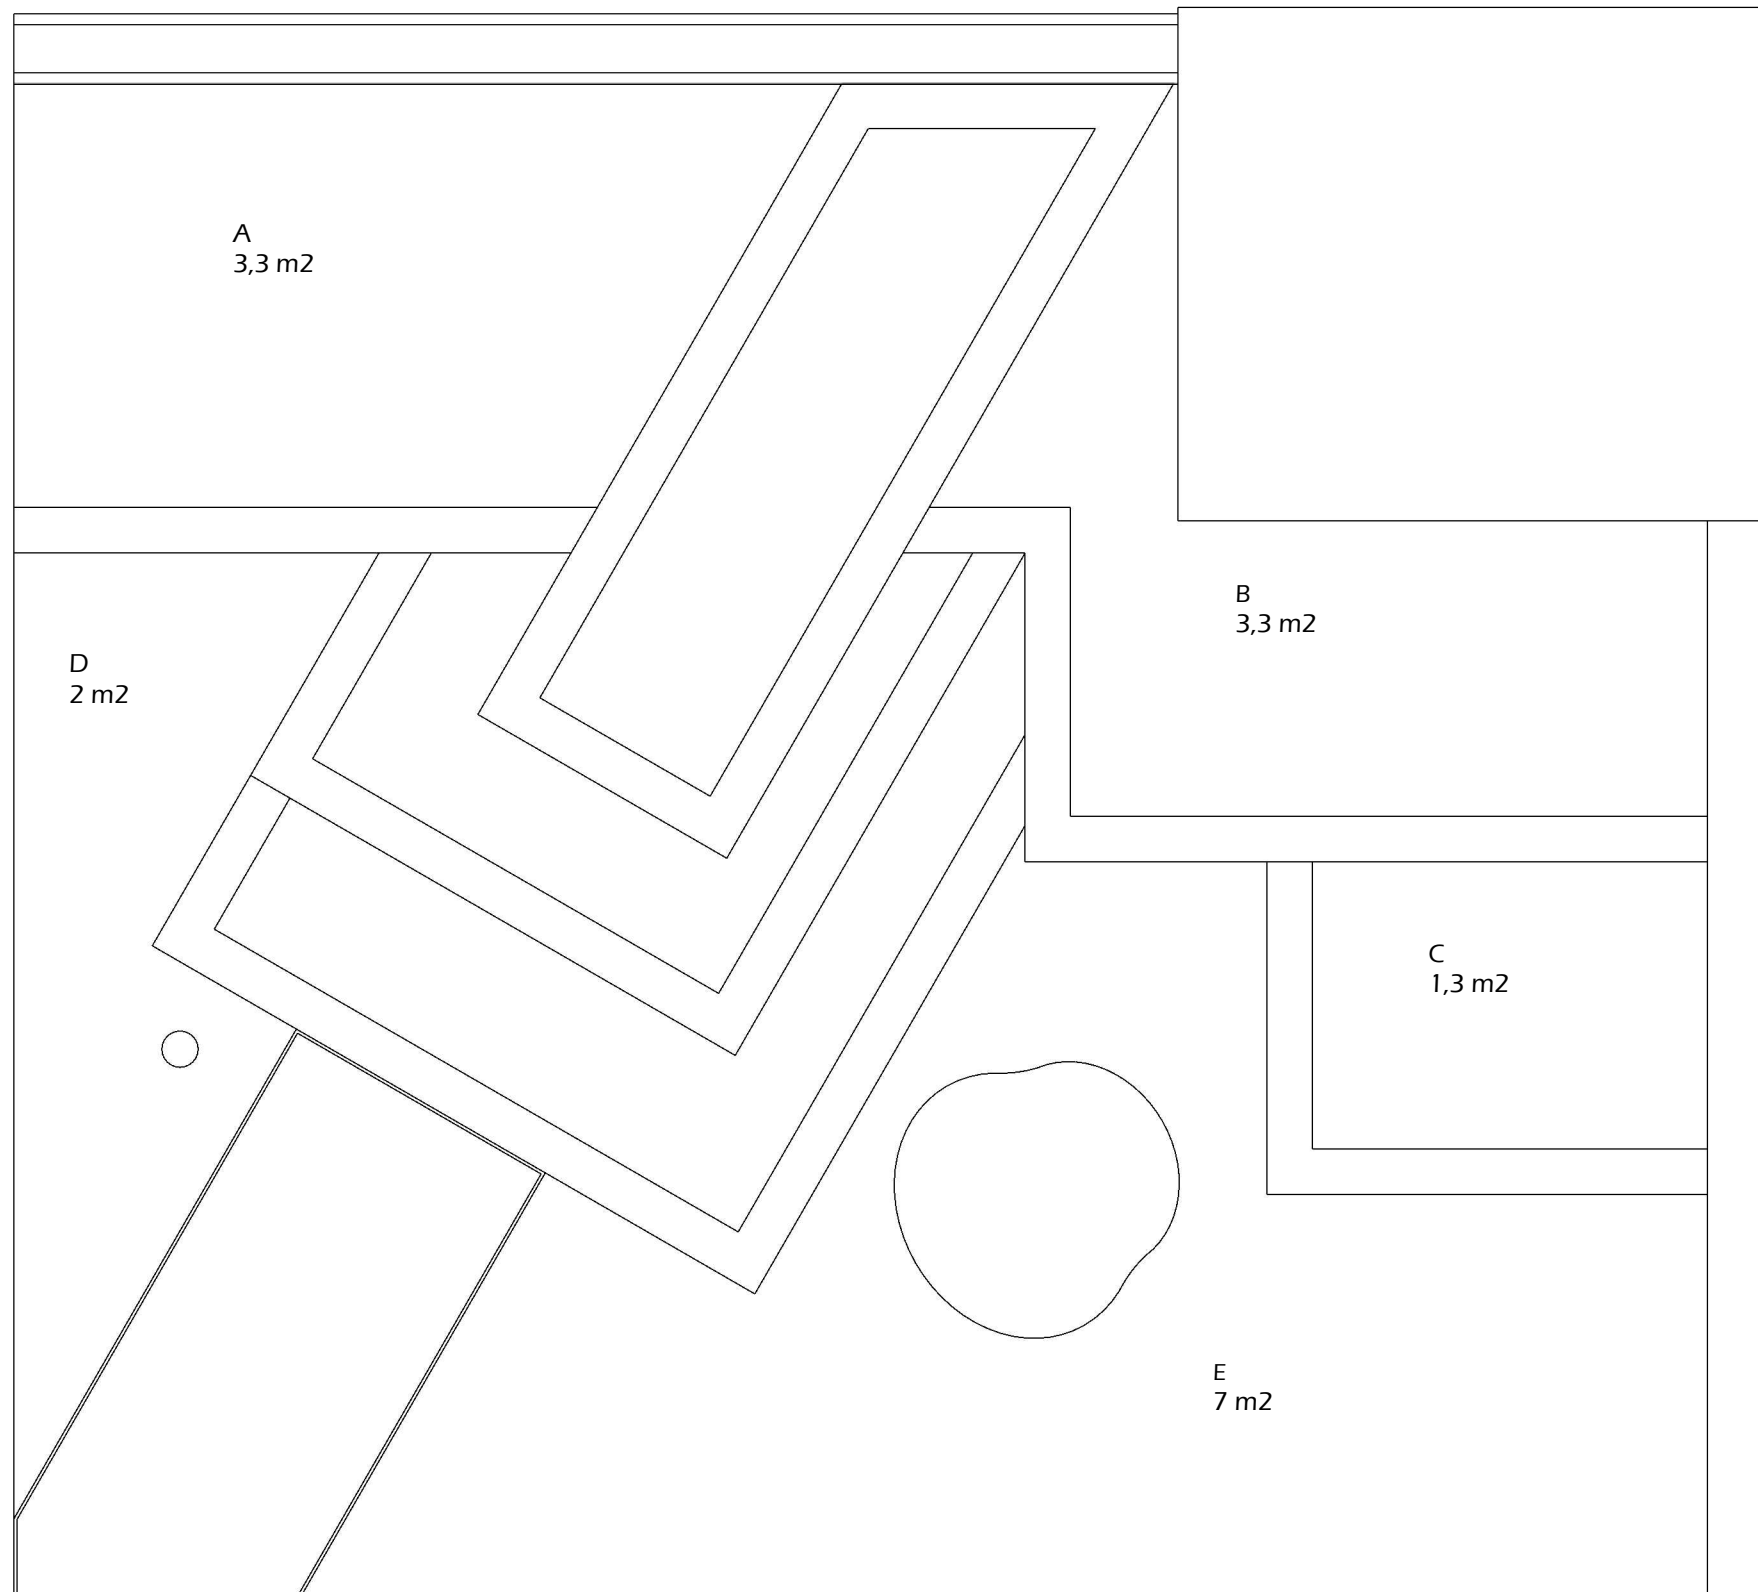


DM for anlægsgartnere 2021

Tegningsforslag

Sag: Skillsopgave 2021		Opg. nr.:
Emne:		Tegn nr.:
Dato: 05-08-21	Mål: 1:25	Rev.:
Tegnet af: Lars Bøjholm Jensen		Kontrolleret af:

Kotering og fald

Koter der angiver kanter mod belægninger er lokale koter og gælder kun i det givne punkt.
Alle brostenskanter der støder op til belægninger skal følge fald på belægning.

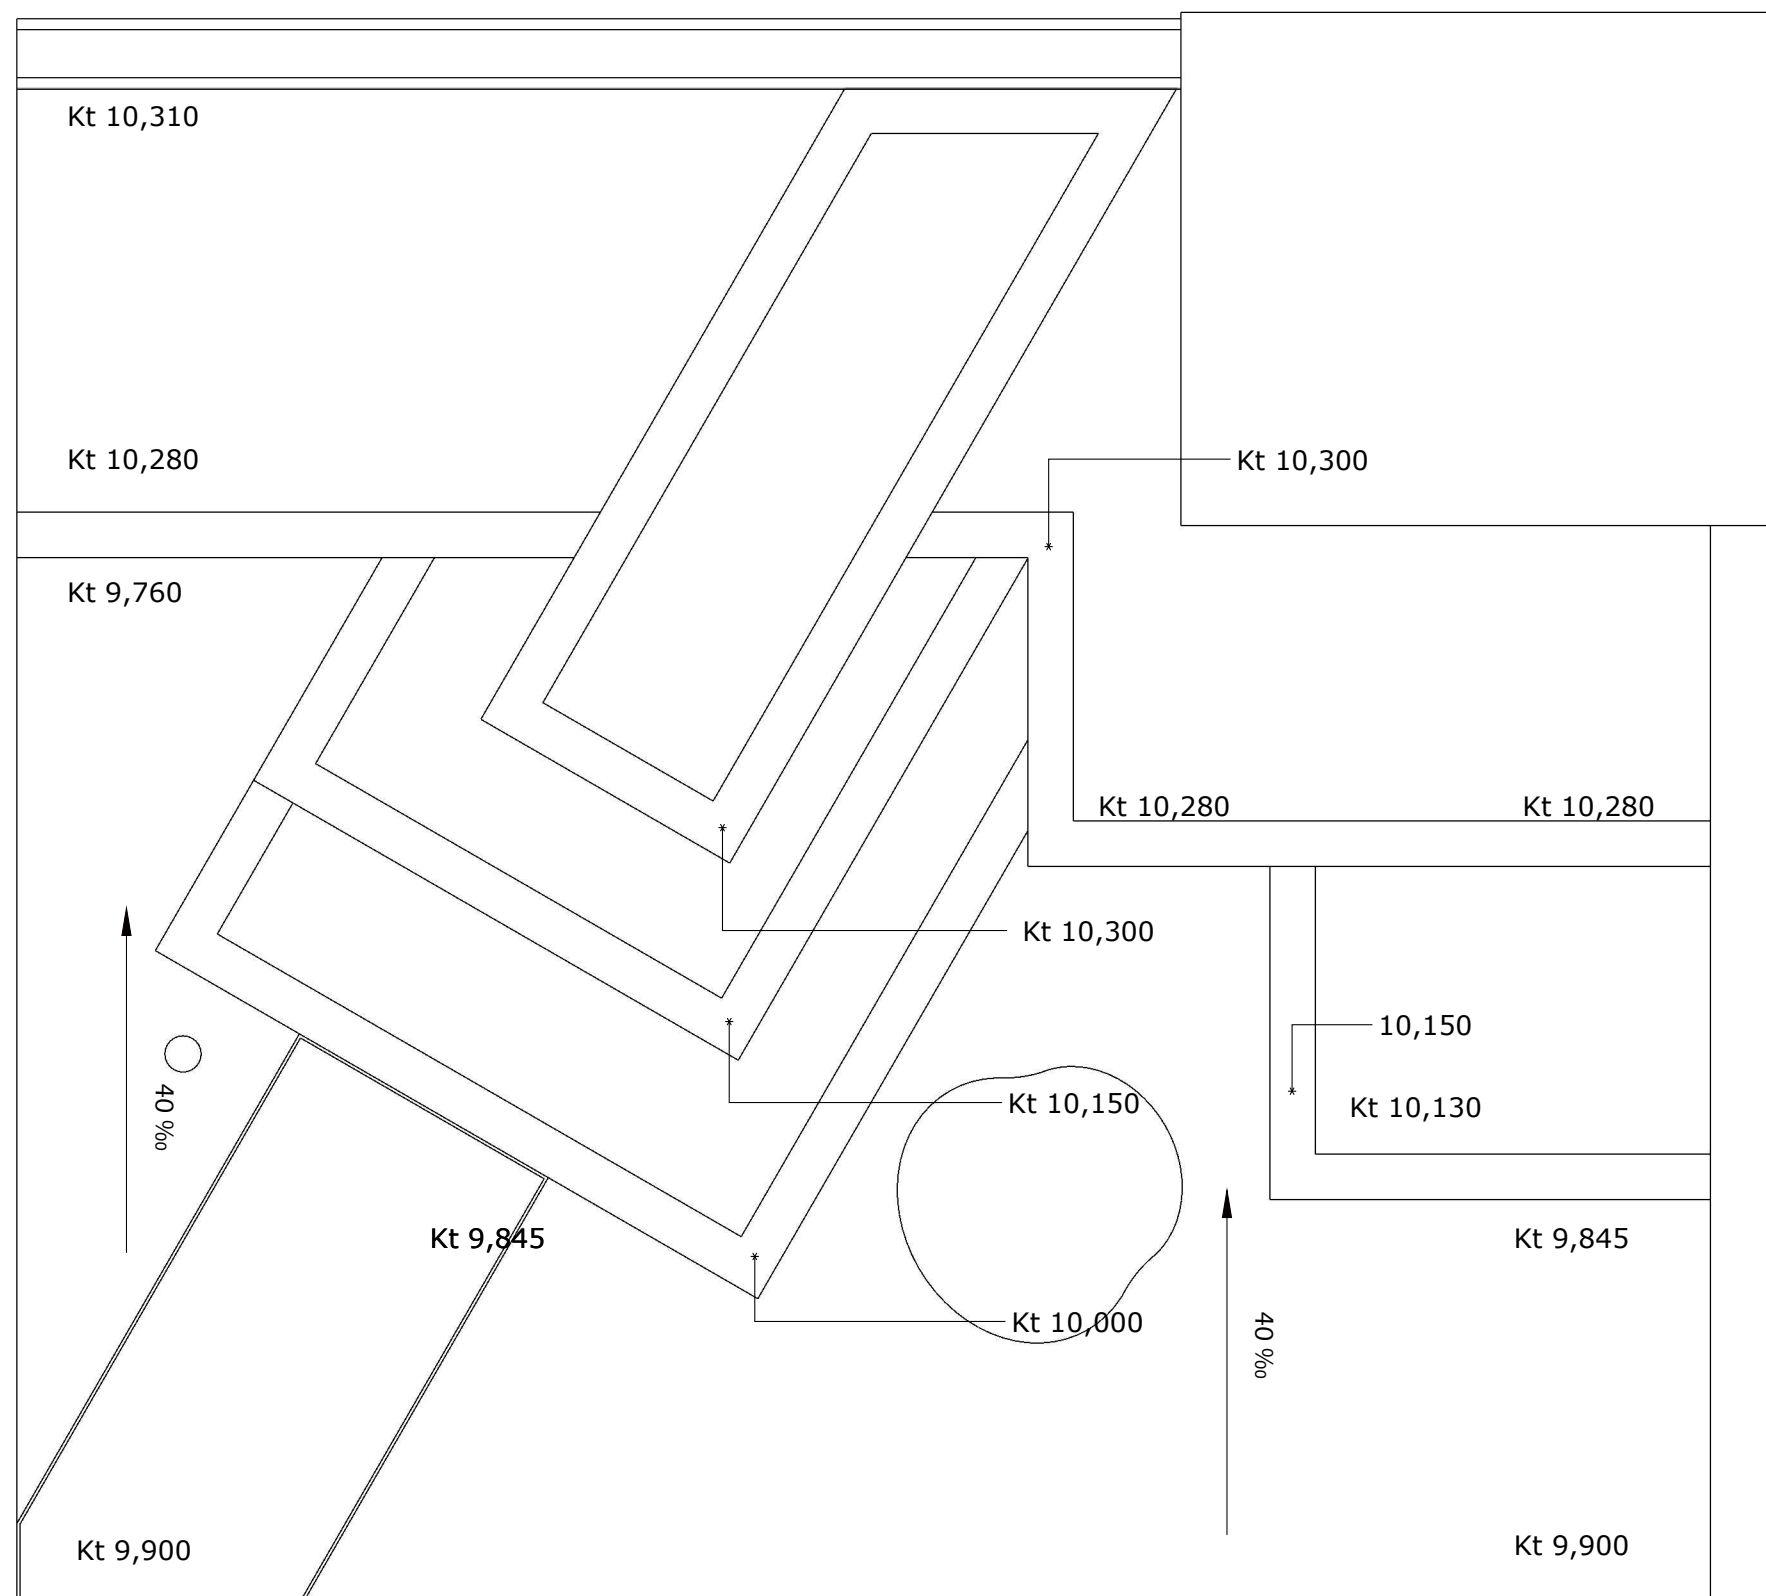

K



DM for anlægsgartnere 2021 Tegningsforslag


Sag: Skillsopgave 2021		Opg. nr.:
Emne:		Tegn nr.:
Dato: 05-08-21	Mål: 1:25	Rev.:
Tegnet af: Lars Bøjholm Jensen		Kontrolleret af:

Elementoversigt


Alle kanter, trinfor kanter og murelementer udføres i kørebanebrosten.
 Bemærk at kun det markerede element opfattes som mur, øvrige stablede elementer er at betragte som kante og stables lodret.
 Mur udføres med minimal fuge og opstilles med 12 procent smig. **Bemærk :Glat forside.**

Klinkebelægning afleveres med korrekt fugebredde og 5 mm overhøjde til brostenskanter
 Chaussesten afleveres med korrekt fugebredde og med 5 mm overhøjde til brostenskanter.

Slotsgrusarealer afgrænses af metalkant. Leveres i længder der skal tilpasses på stedet. (Se bilag sidste side)

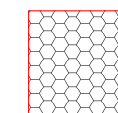

Støttemur 12 % smig

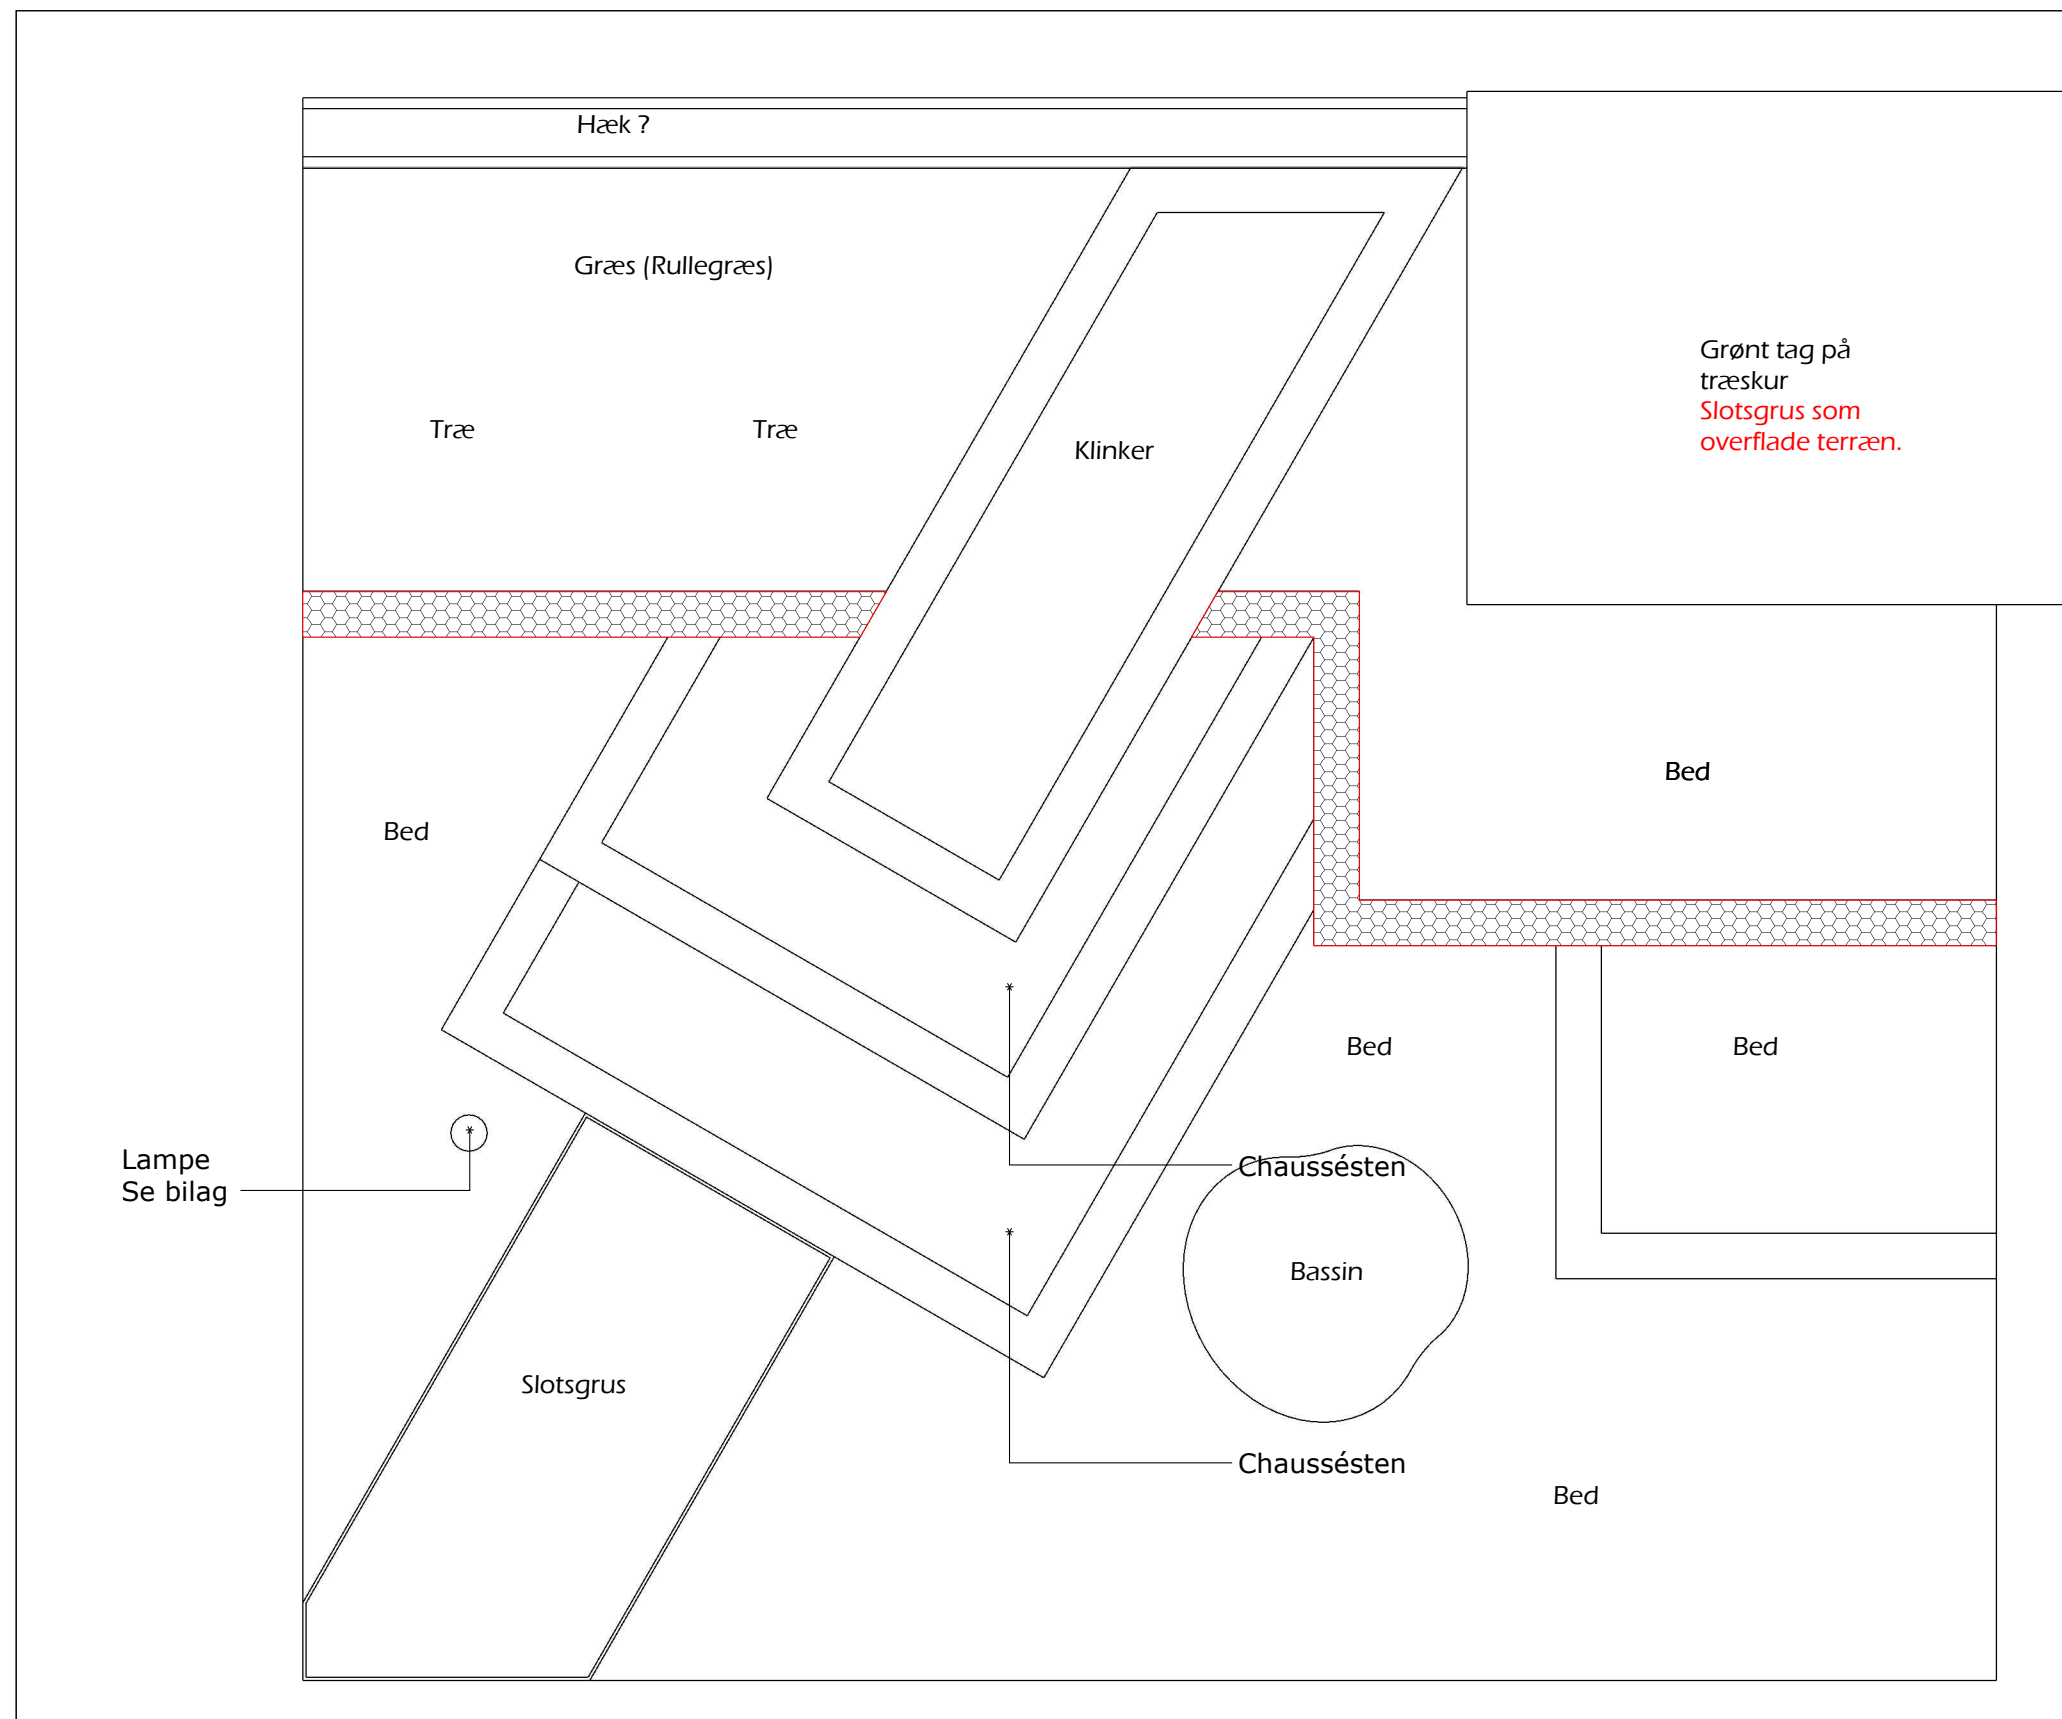


DM for anlægsgartnere 2021 Tegningsforslag



Sag: SKILLSopgave 2020		Opg. nr.:
Emne:		Tegn nr.:
Dato: 05-08-21	Mål: 1:20	Rev.:
Tegnet af: Lars Bøjholm Jensen		Kontrolleret af:

Planter

Ja ja, det er på ingen måde en planteplan, men det pynter bare med lidt grønt.

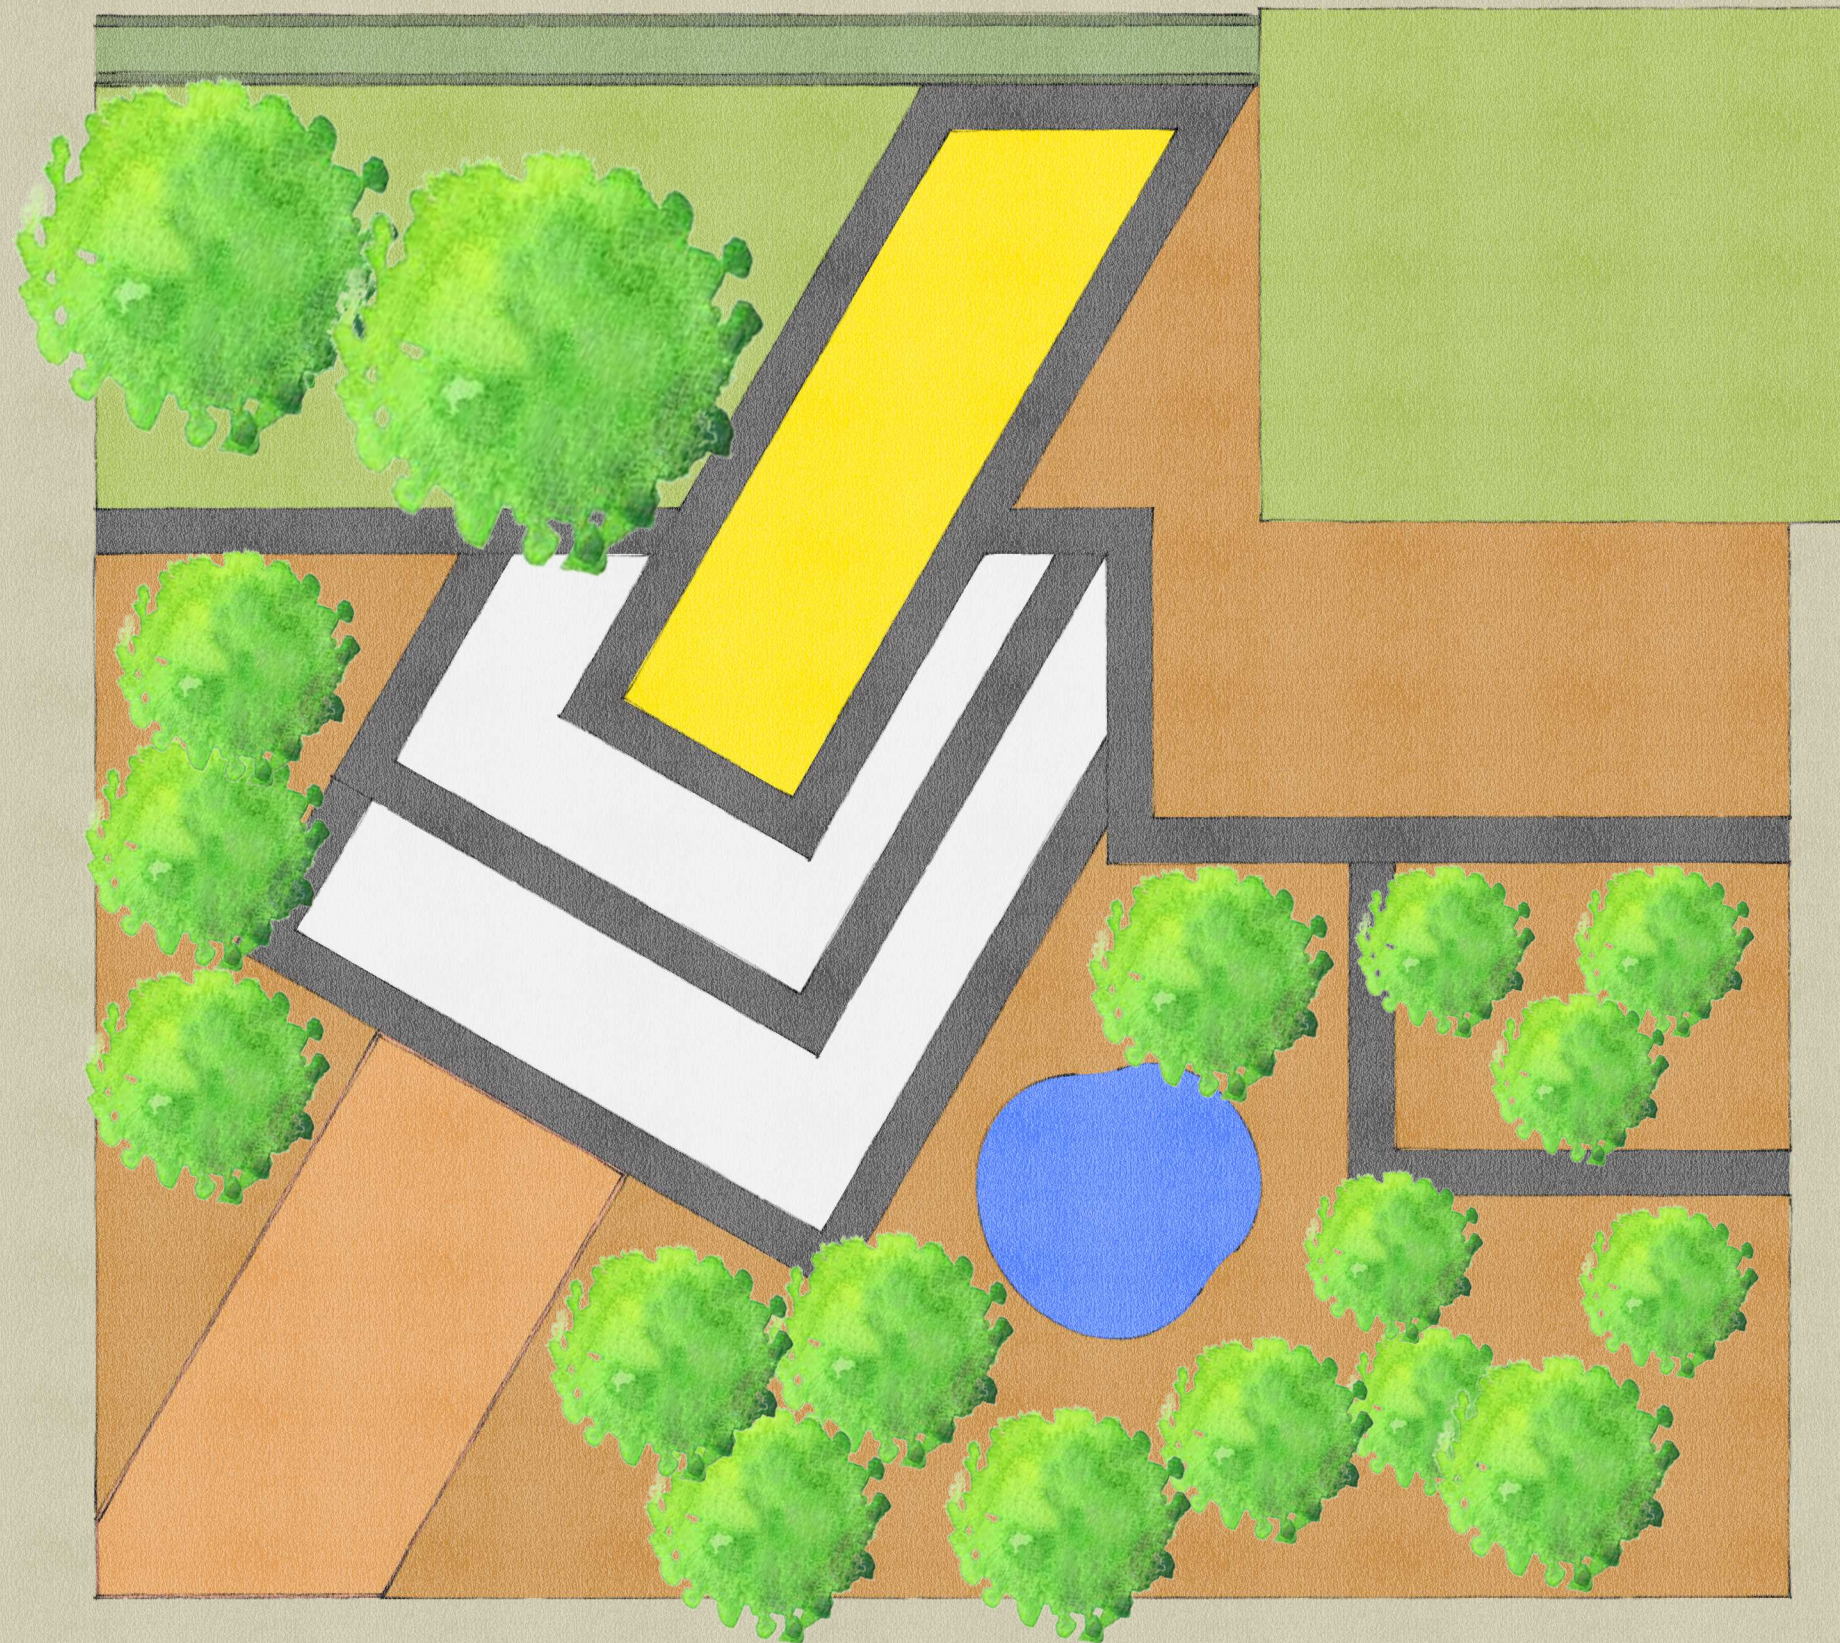

DM for anlægsgartnere 2021 Tegningsforslag



Sag: Skillsopgave 2020		Opg. nr.:
Emne: Planter		Tegn nr.:
Dato: 05-08-21	Mål: 1:10	Rev.:
Tegnet af: Lars Bøjholm Jensen		Kontrolleret af:

Trækonstruktion

blabla




DM for anlægsgartnere 2021 Tegningsforslag

Sag: Skillsopgave 2021		Opg. nr.:
Emne: Trækonstruktion		Tegn nr.:
Dato: 05-08-21	Mål: 1:10	Rev.:
Tegnet af: Lars Bøjholm Jensen		Kontrolleret af:

Trækonstruktion

blabla

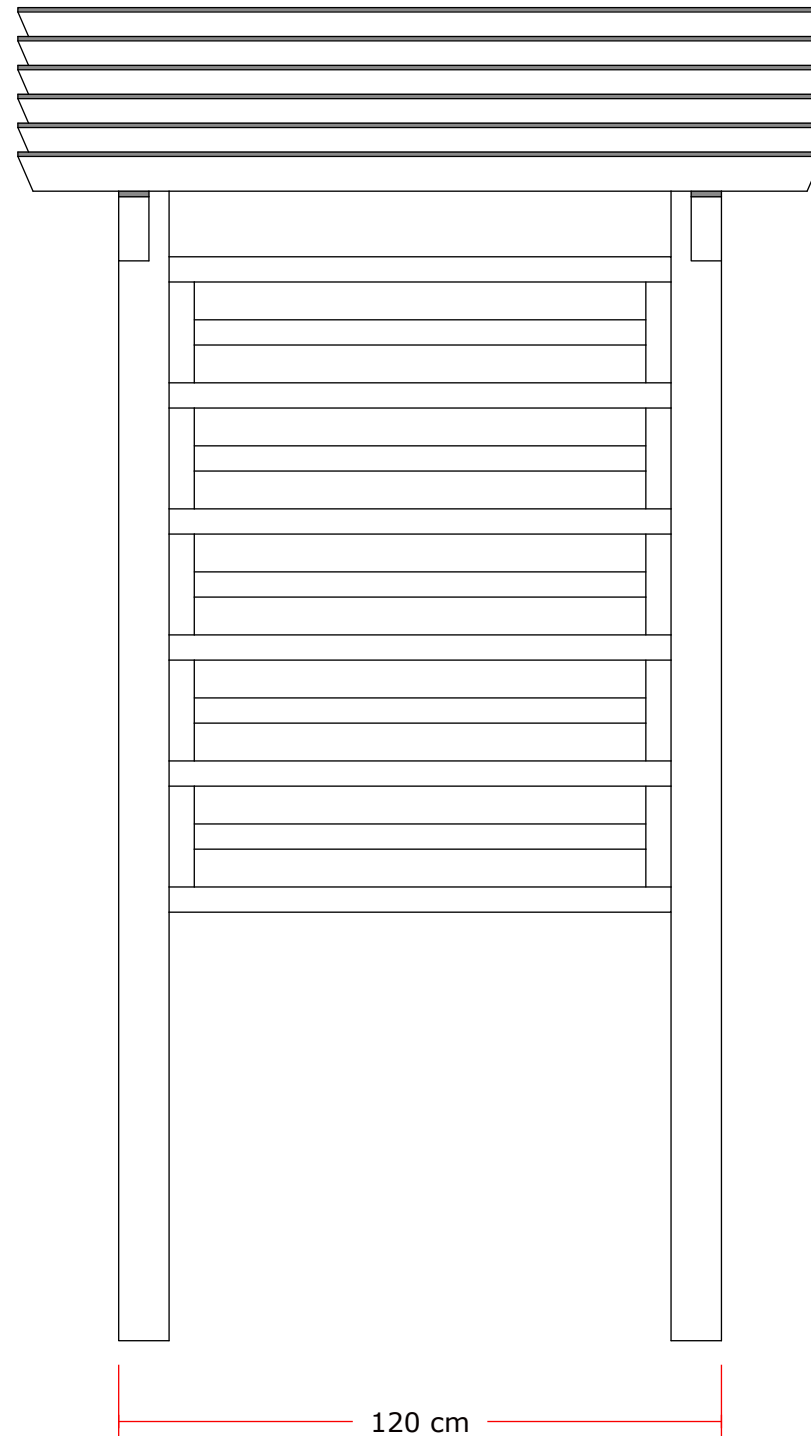


DM for anlægsgartnere 2021 Tegningsforslag

Sag: Skillsopgave 2021		Opg. nr.:
Emne: Trækonstruktion		Tegn nr.:
Dato: 05-08-21	Mål: 1:15	Rev.:
Tegnet af: Lars Bøjholm Jensen		Kontrolleret af:

Trækonstruktion

blabla

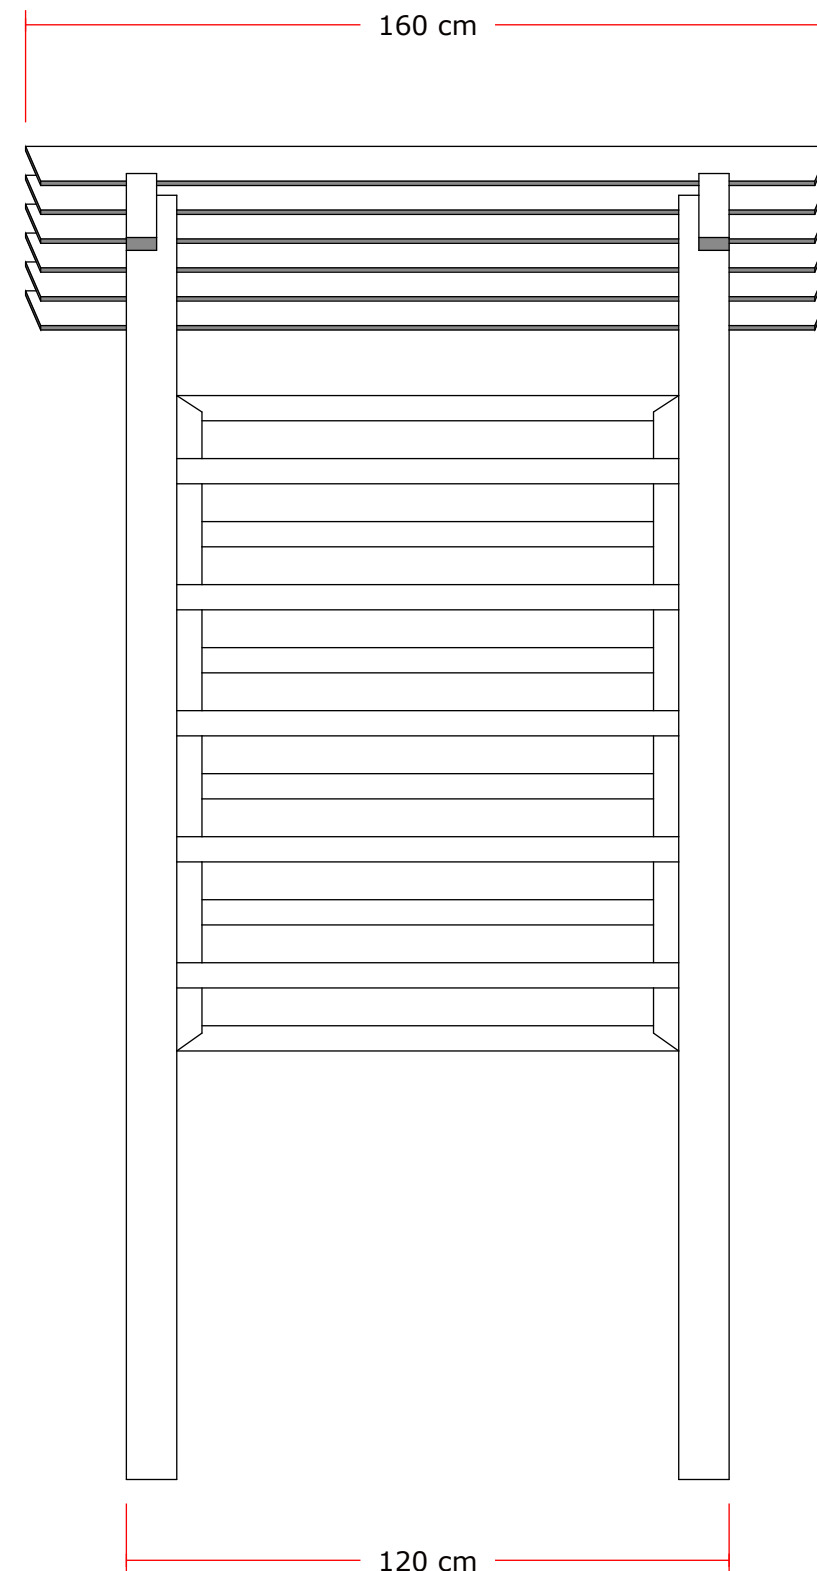


DM for anlægsgartnere 2021 Tegningsforslag

Sag: Skillsopgave 2021		Opg. nr.:
Emne: Trækonstruktion		Tegn nr.:
Dato: 05-08-21	Mål: 1:15	Rev.:
Tegnet af: Lars Bøjholm Jensen		Kontrolleret af:

Trækonstruktion

blabla

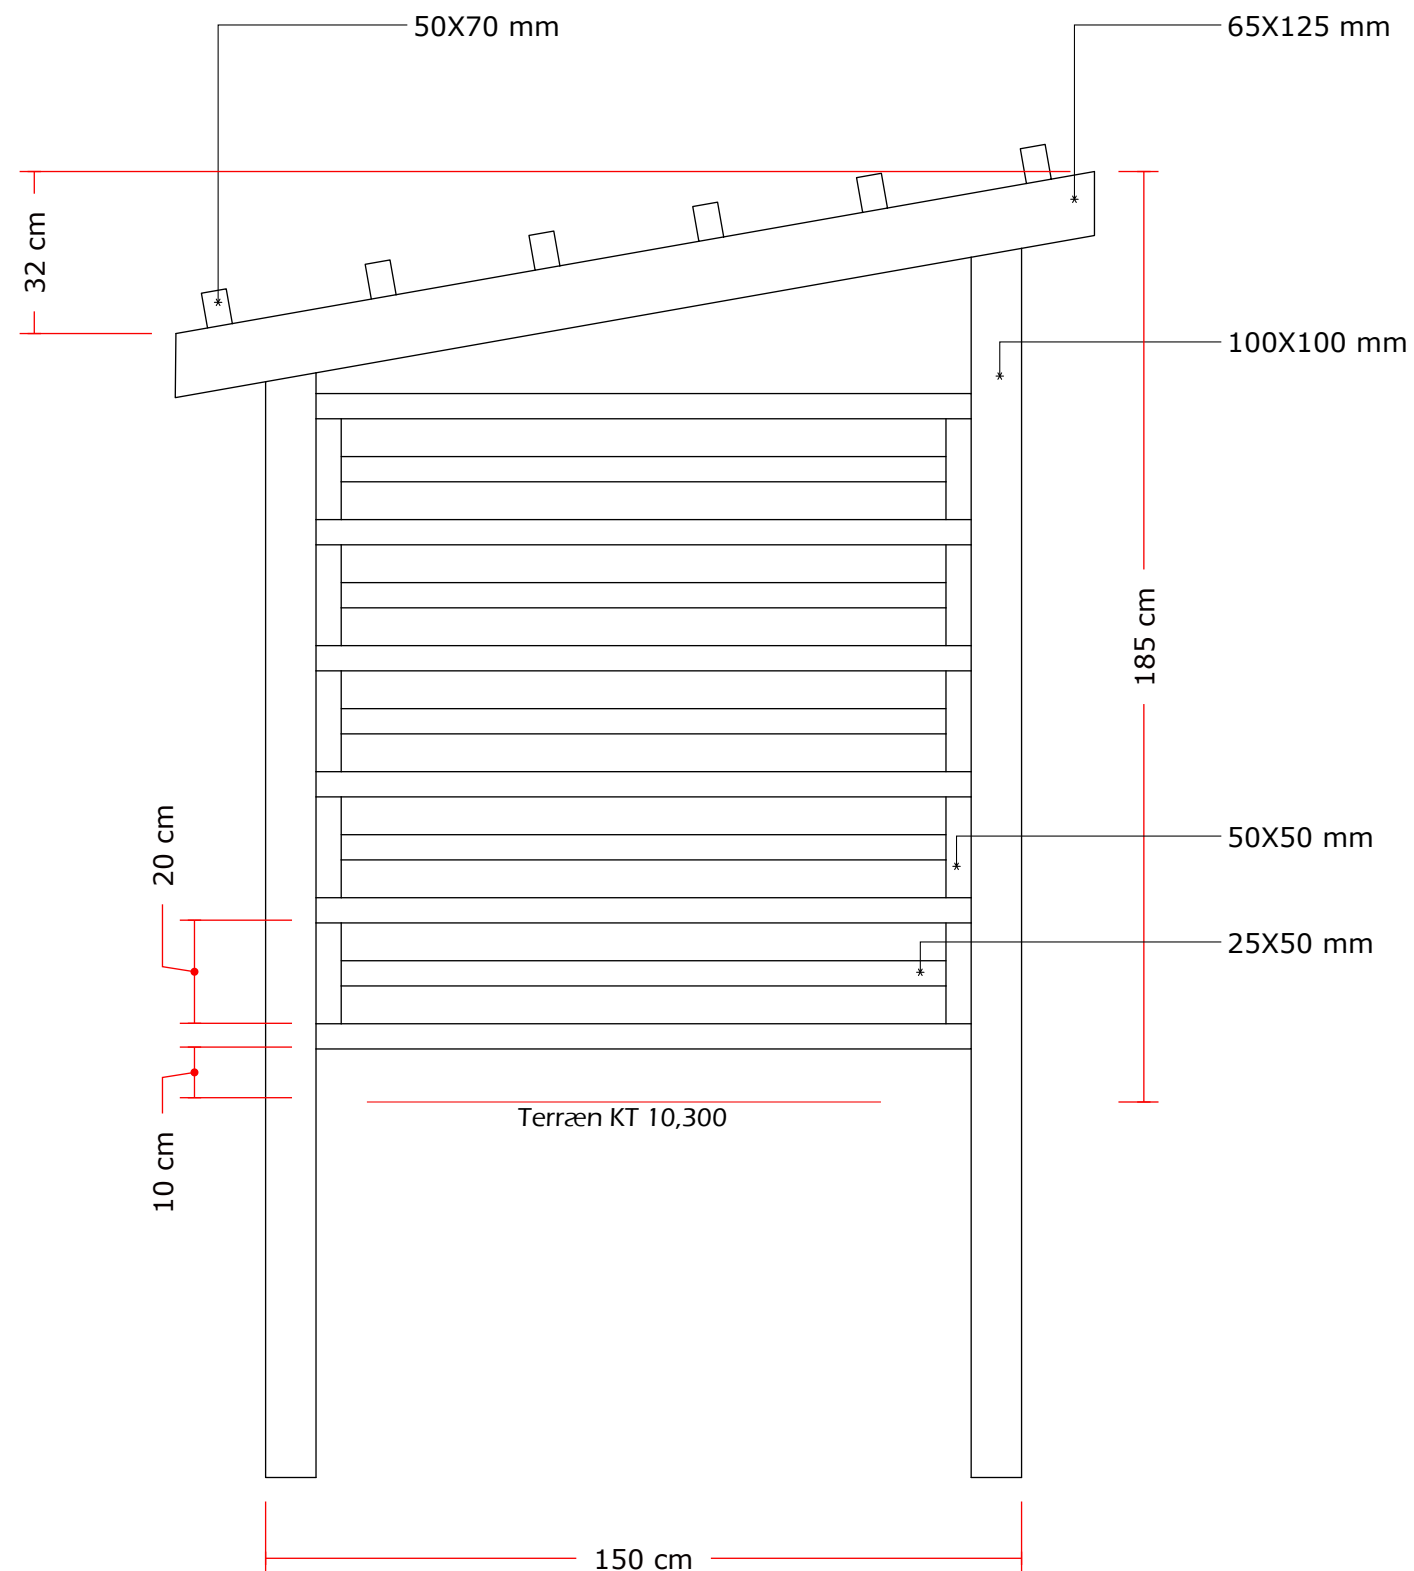


DM for anlægsgartnere 2021 Tegningsforslag

Sag: Skillsopgave 2021		Opg. nr.:
Emne: Trækonstruktion		Tegn nr.:
Dato: 05-08-21	Mål: 1:15	Rev.:
Tegnet af: Lars Bøjholm Jensen		Kontrolleret af:

Trækonstruktion

blabla

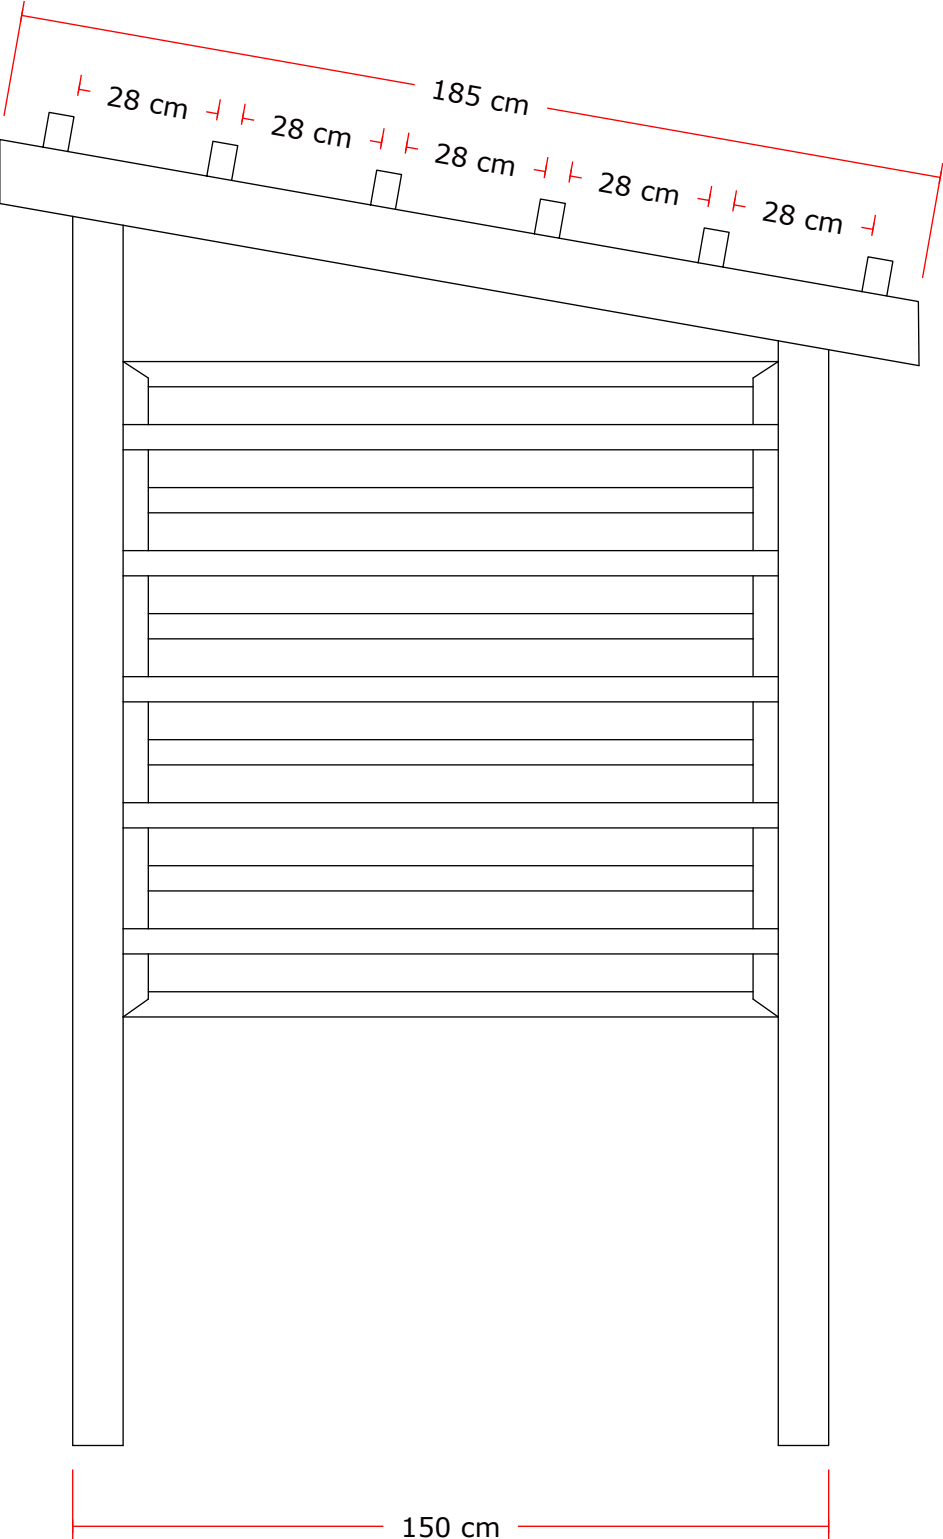


DM for anlægsgartnere 2021 Tegningsforslag

Sag: Skillsopgave 2021		Opg. nr.:
Emne: Trækonstruktion		Tegn nr.:
Dato: 05-08-21	Mål: 1:15	Rev.:
Tegnet af: Lars Bøjholm Jensen		Kontrolleret af:

Trækonstruktion

blabla

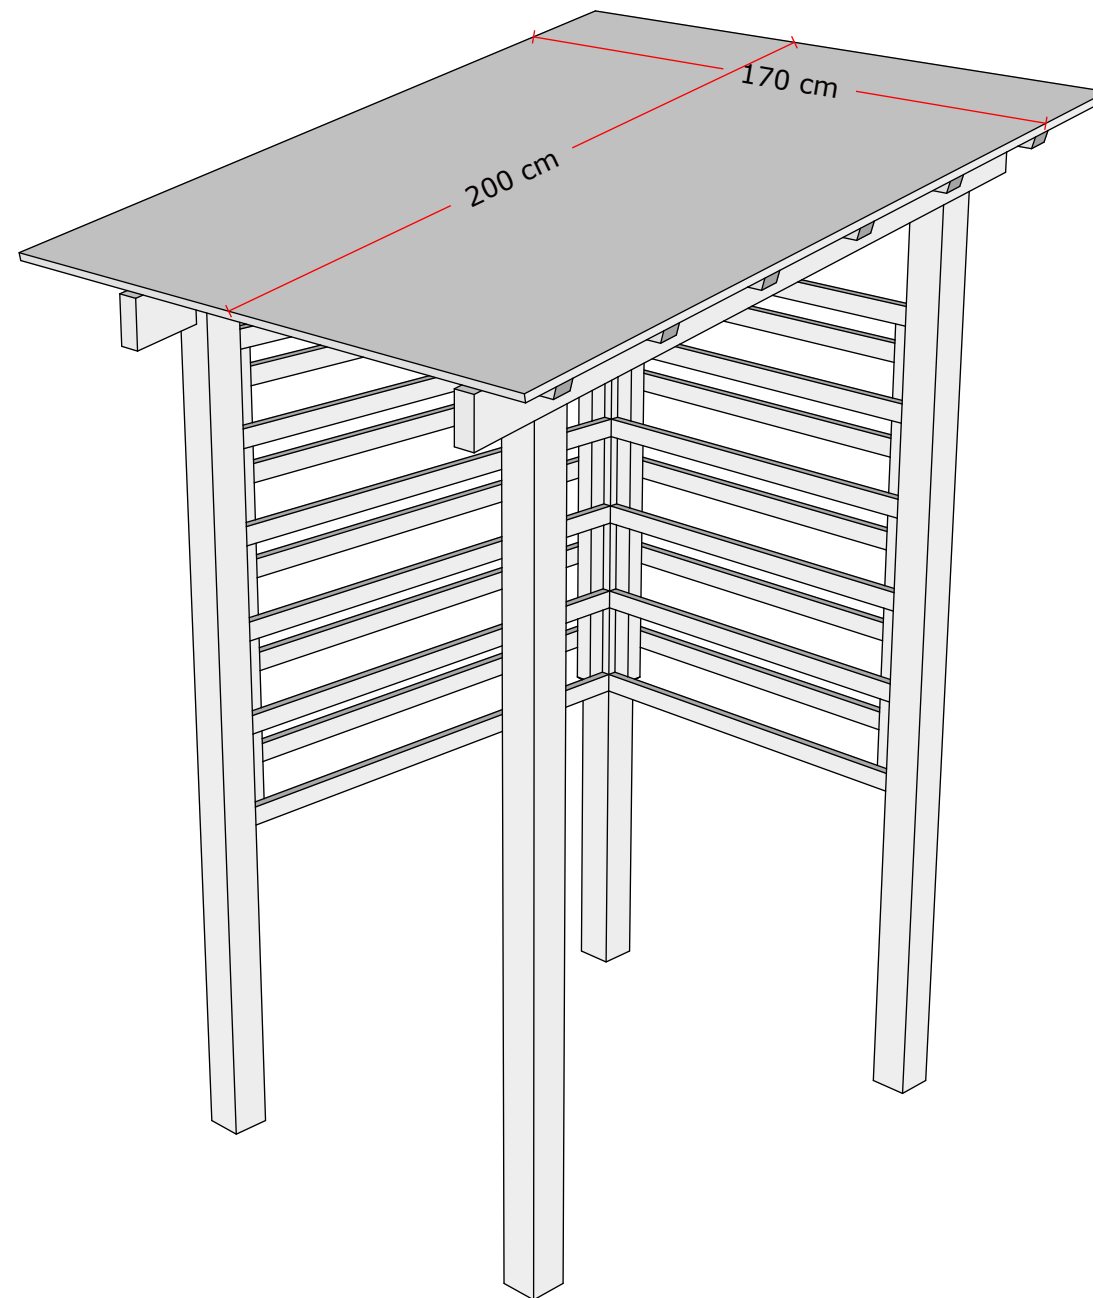


DM for anlægsgartnere 2021 Tegningsforslag



Sag: Skillsopgave 2021		Opg. nr.:
Emne: Trækonstruktion		Tegn nr.:
Dato: 05-08-21	Mål: 1:15	Rev.:
Tegnet af: Lars Bøjholm Jensen		Kontrolleret af:

PIN L305



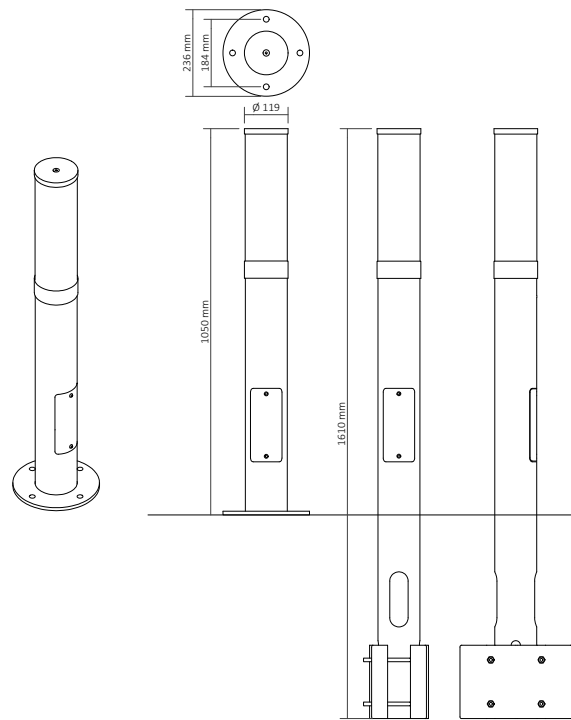


PIN L305 - PULLERTLAMPE

Design: Luplau & Poulsen Arkitekter

Lysfordeling	Direkte og rotationssymmetrisk lysfordeling Perforeret halvafskærmning giver en asymmetrisk lysfordeling (tilkøb)
Materialer	Mast og halvafskærmning i varmgalvaniseret stål eller pulverlakeret, varmgalvaniseret stål Naturanodiseret eller pulverlakeret topskærm og mellemring
Optik	Satineret slagfast akrylafskærmning. UV-beständig
Højde	1060 mm
Lyskilde	LED 13W/830/2000Lm. 50Khrs
Montering	Til nedstøbning eller flangemontering. Jordspyd eller flange medfølger
Tilslutning	2 kabler maks. 5x4 mm ² . Sikringsboks og sikring medfølger
CE	
Klassificering	IP56. IK10. Isolationsklasse II
Vægt	20 kg.

Lampas

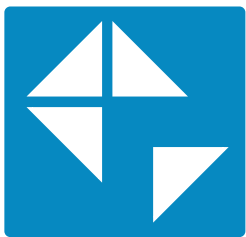


SEMITECH ^A/_S
Part of the solution



STABIL

kantskinne

STABIL kantskinne 2021

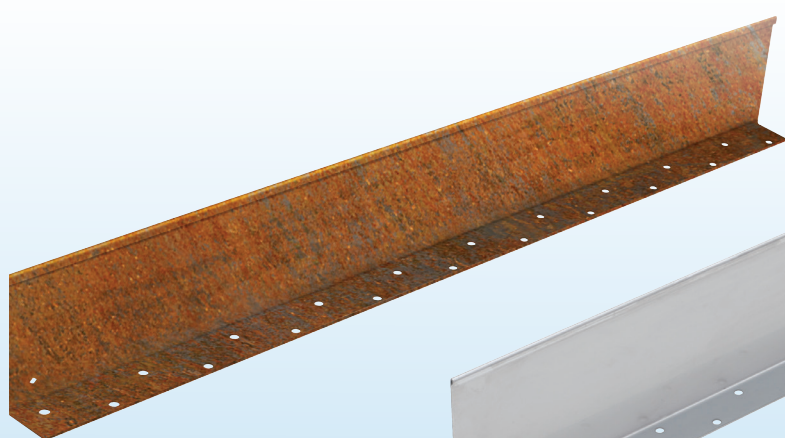

Nem
og hurtig
montage
med
jordspyd



Stabil kantskinne til lige linjer som sikrer skarpe afgrænsninger, kan også kombineres med FLEX kantskinne.

Kan leveres i: Rustfrit, Aluminium og Corten

Kantskinne:

Kant højde:	Højde:	Bredde:
10 mm	50 mm	50 mm
10 mm	75 mm	50 mm
10 mm	100 mm	50 mm
10 mm	150 mm	50 mm

Kan også produceres på specialmål.

