


DM i Skills for anlægsstruktører

2. - 4. februar 2023

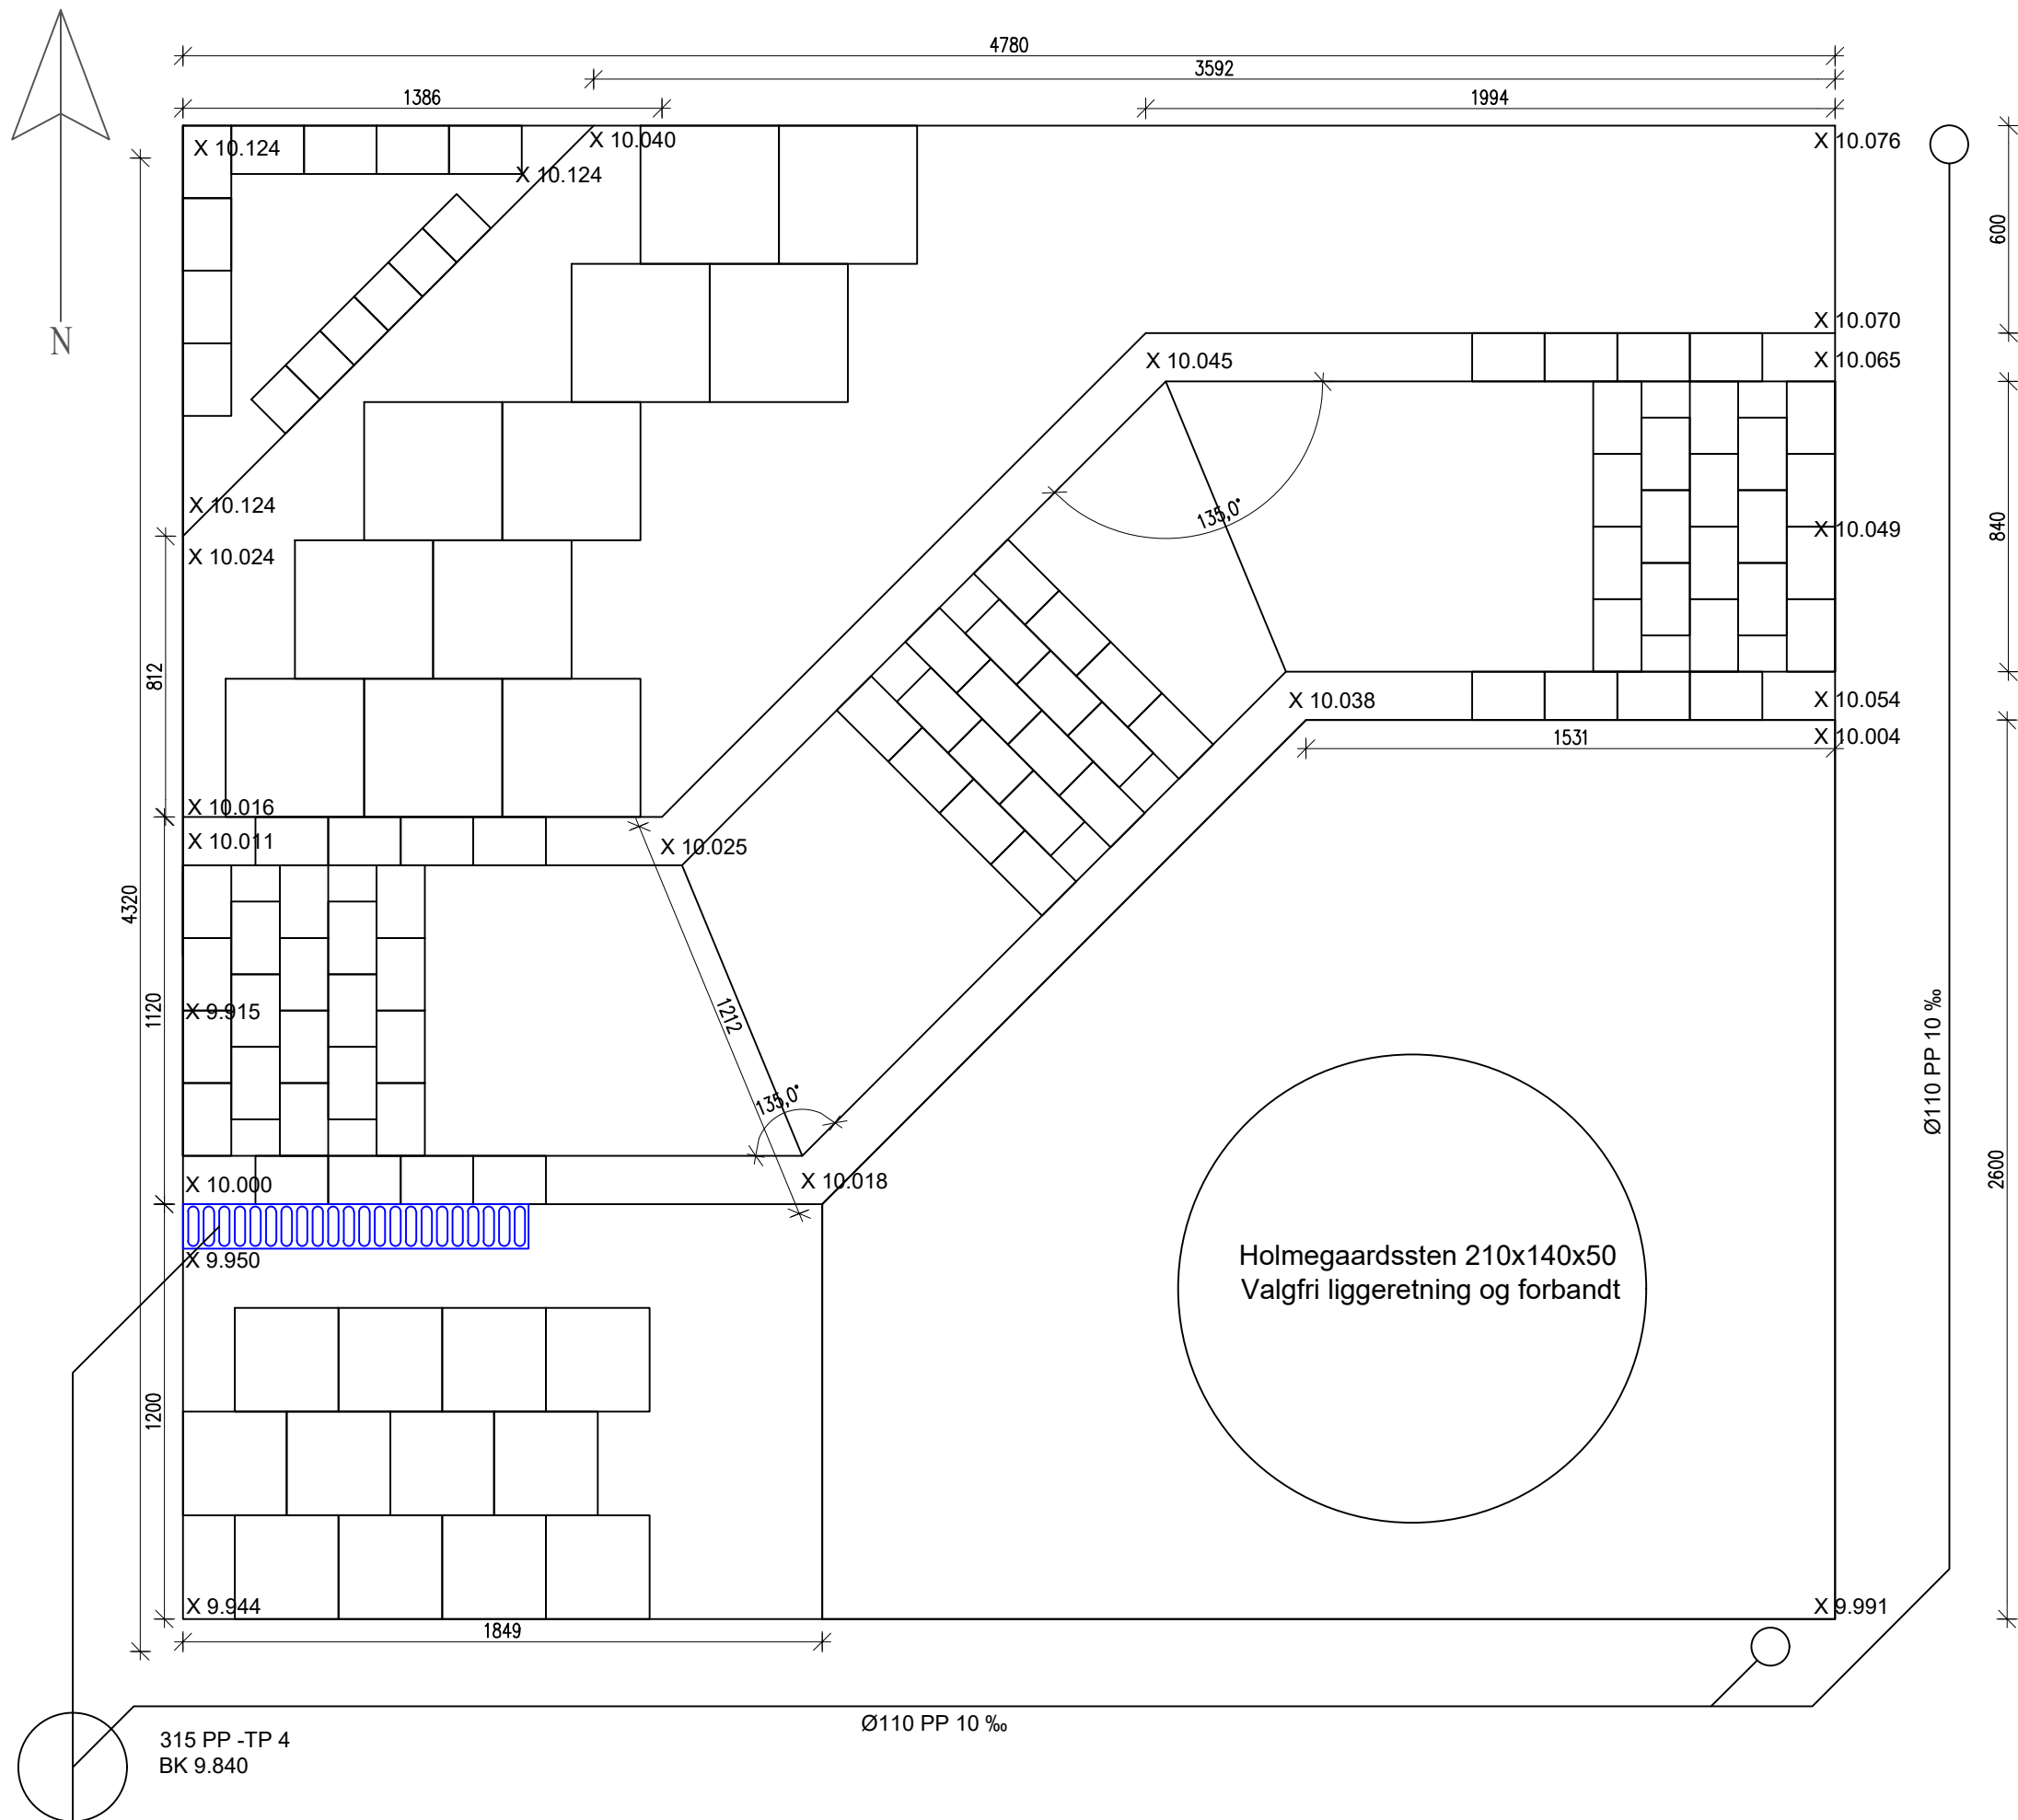

NOTE:

Belægning:
Stiens lave del stiger med 25‰ fra vest mod øst og er vandret nord/syd. Den udføres i Holmegaardssten 210x140x50, grå og afgrænses af liggende Holmegaardsblokke 210x140x140, sort.

Det nordlige felt består af 400x400x50 fliser, grå. Og har 5 mm overhøjde ind mod Holmegaardsblokkene.

Det sydlige felt er delt i to, mod øst ligger der 210x140x50, grå. Mod vest ligger der 300x300x50 fliser, grå.
Der laves en lysning mod Holmegaardsblokkene på 50 mm.

I det nord-vestlige hjørne udføres en kumme i Holmegaardsblokke 210x140x140, sort. Forkanten er stående, og de to resterende sider er liggende.

Opgaven udføres efter DS1136. Stærkeste løsning skal vælges i hele opgaven.

Kloak:
Kloakken starter ud fra rensebrønden i kote 9.840. Mod øst ligger kloakken med 10 ‰.
Standrør afsluttes med en muffe i kote 10.300
Faldet på ledningen mod nord tilpasses op mod linjeafvandingen.

Byggeriets Uddannelser
Bygmestervej 5, 2. sal
2400 København NV

Sag: DM i Skills - Anlægsstruktør	Tegn.nr.: 001	Opgave nr.: 001
Emne: Gårdmiljø med sti, kumme og fællesareal.	Navn: LBOR	Mål: 1:20
Tegning: Plantegning	Revideret: 22.05.2008	Udskrevet: 2022-11-22